


Snitt veg med kabelgrøft, M 1:50 (A3)

Typisk snitt for 5 m bred veg uten fortau

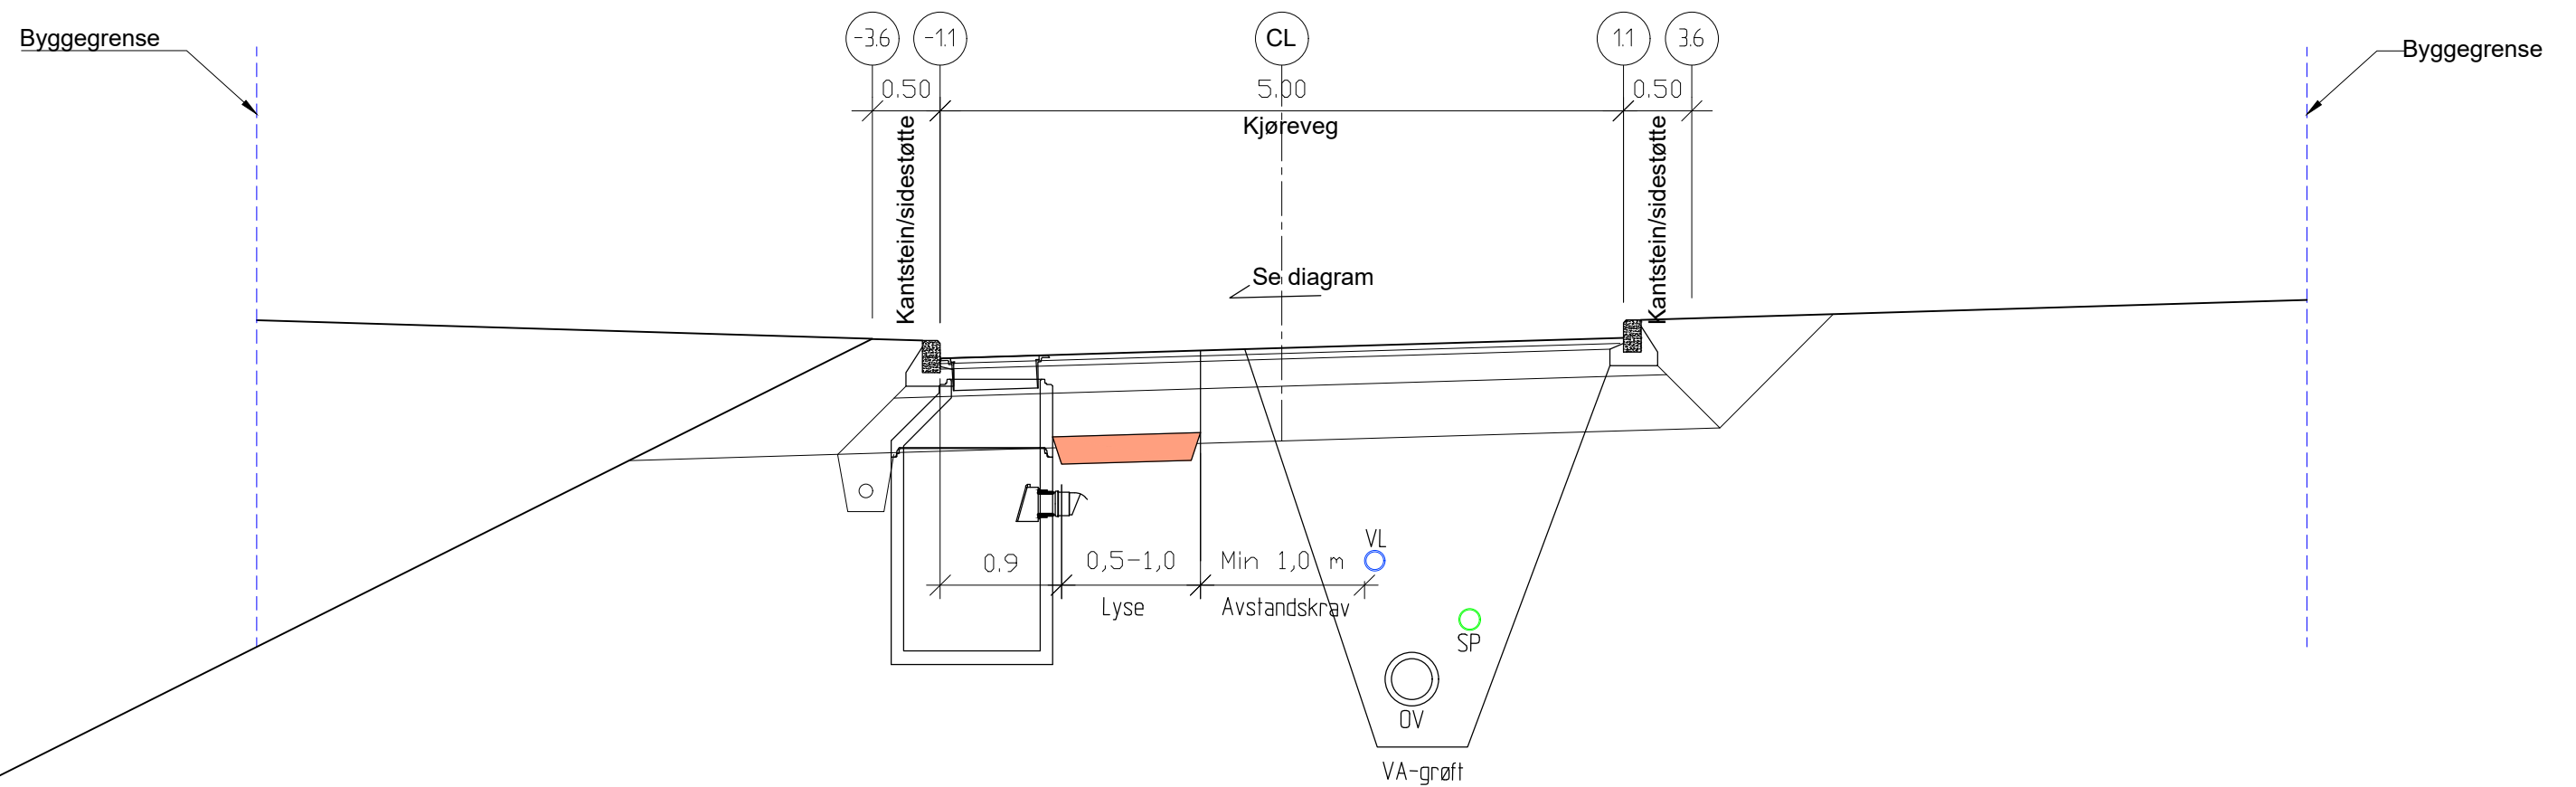

NB: Grøftesnitt varierer på strekk mellom kummer. Og vil naturlig breddes ut lokalt i forbindelse med kumsett. Utvidelse vil være sentrert rundt OV-rør

C	0	Arbeidstegning	JOJ	SS	JOJ	19.01.2022
Status	Rev.	Endring	Utført	Kontr.	Ansv.	Dato
Gjesdal kommune			GV	AA	JOJ	24.08.2018
VVA Kodlidalen			Målestokk	Format		
Veganlegg			1:50			A1
Normalprofiler			Oppdragsleder:			
Snitt grøfter, sluk og kabler i 5 m brede gater uten fortau			Jan Otto Johannessen			
			Oppdragsnr.			3449
SWECO Norge AS			Disiplin:	Løpenummer:	Status:	Rev:
FORMESUVEIEN 11 1327 LYSAKER			Y	F8	C	0
Tlf: 67 12 80 00 Fax: 67 12 58 40						