





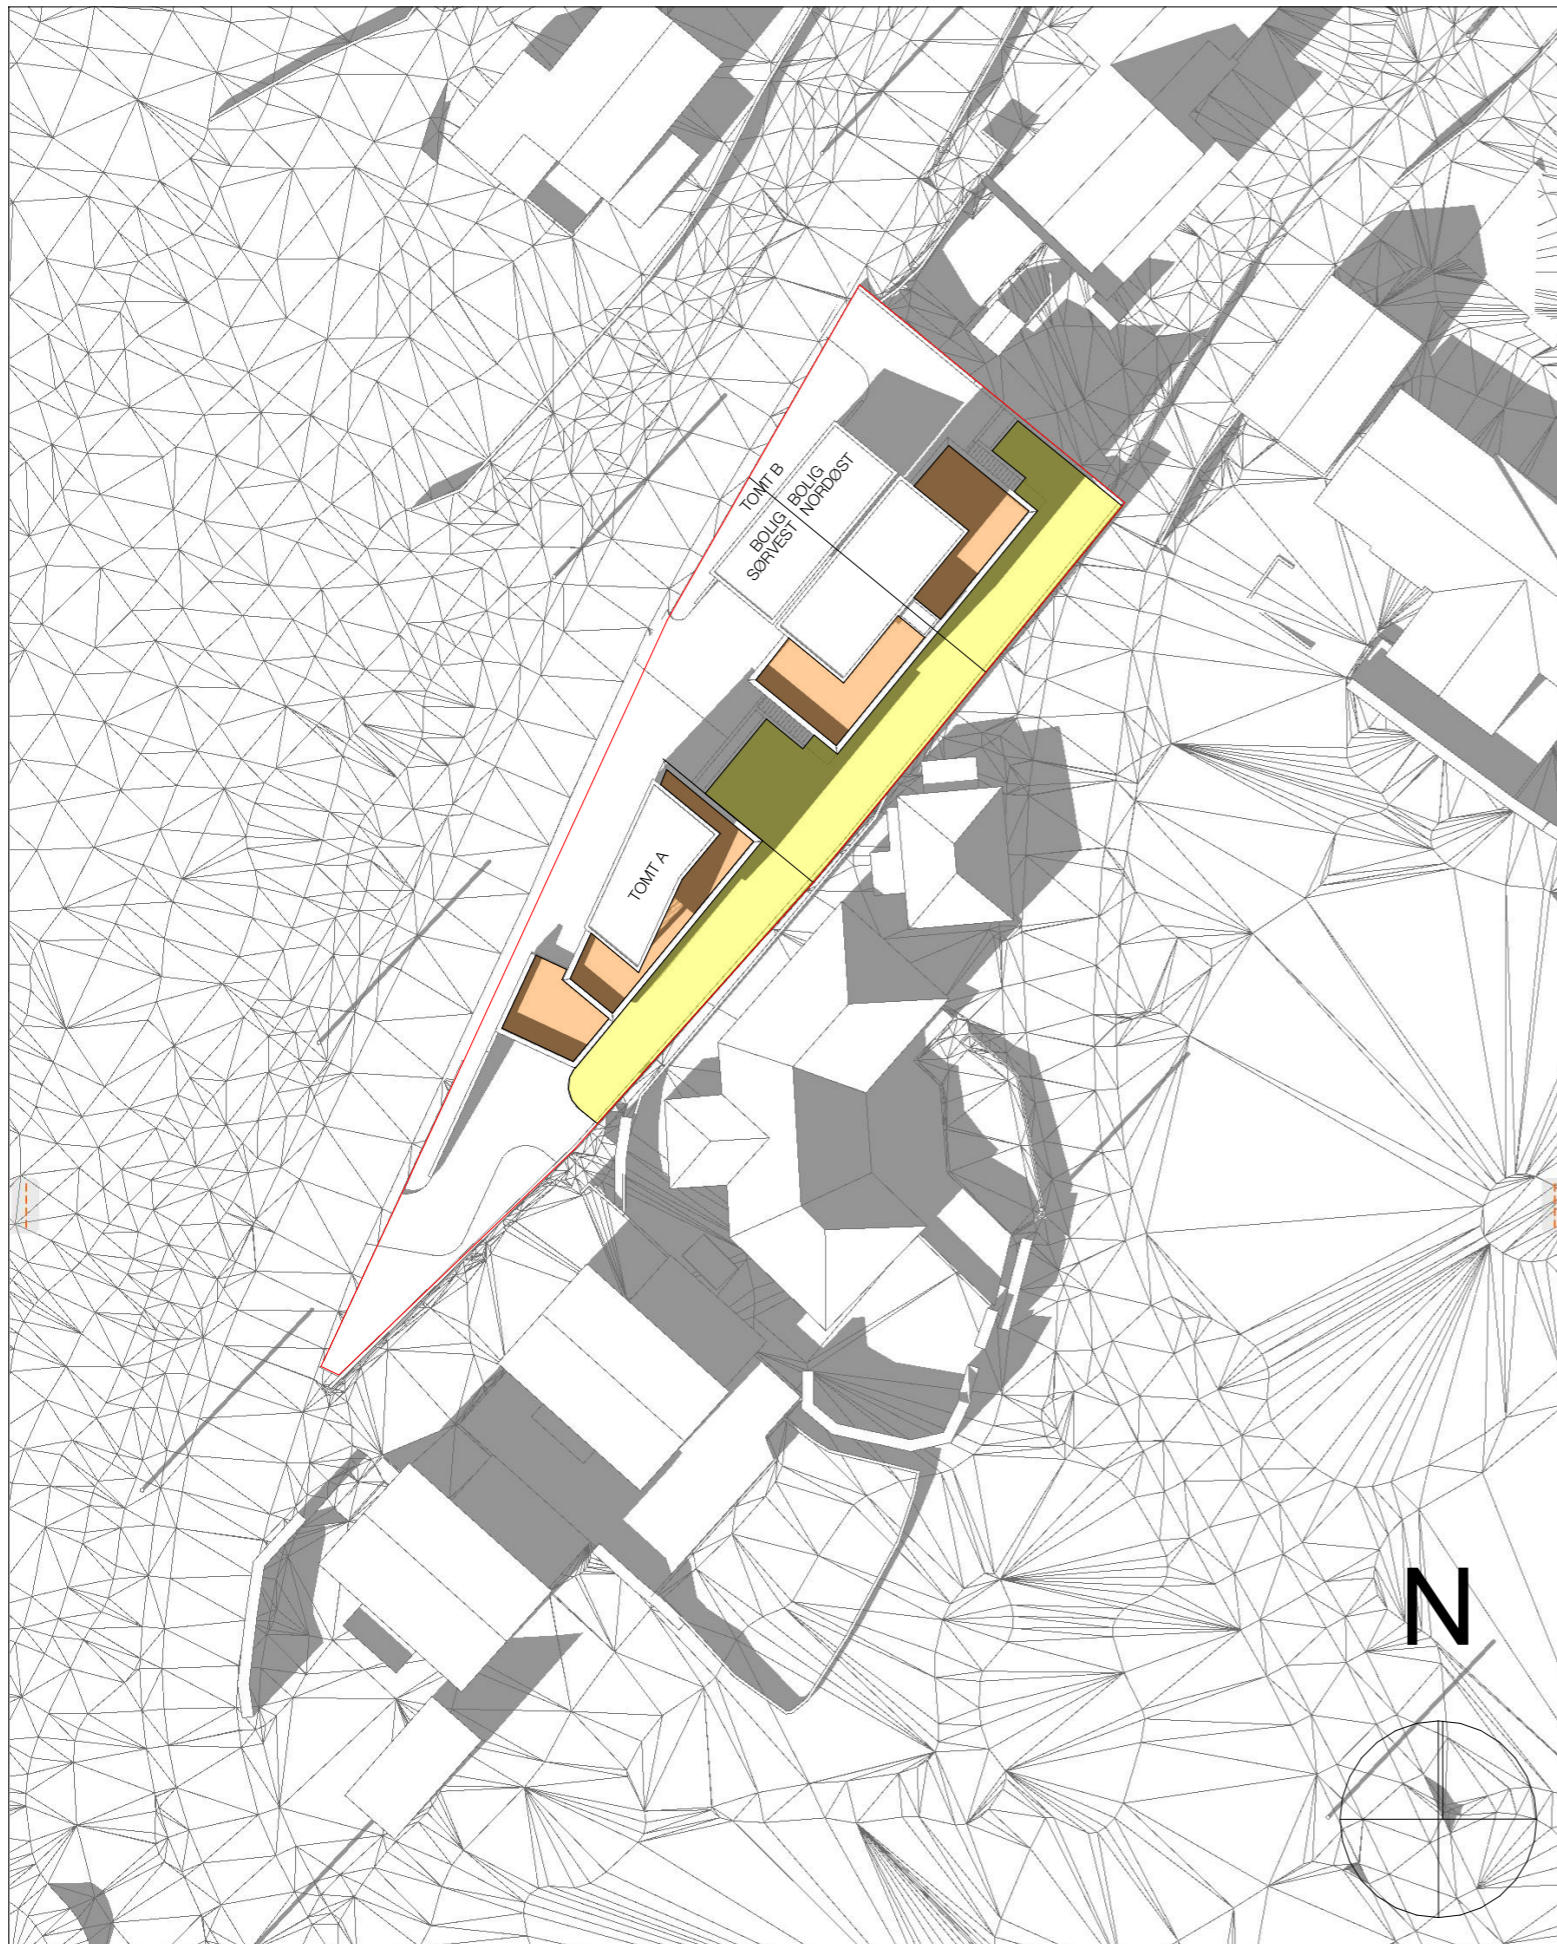

21 MARS KL. 15.00

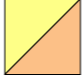

-  63 % SOL PÅ UTEOPPHOLDSAREAL TOTALT
-  **68 % SOL PÅ UTEOPPHOLDSAREAL PÅ TERRENG**
-  SKYGGELAGT UTEOPPHOLDSAREAL PÅ TERRENG
-  53 % SOL PÅ UTEOPPHOLDSAREAL PÅ TAKHAGER
-  SKYGGELAGT UTEOPPHOLDSAREAL PÅ TAKHAGER

Hentet fra Kommuneplan for Gjesdal 2015 - 2027, §2.1 Krav om regulering (pbl § 11-9):
 "Hver boenhet skal ha minimum 6m2 privat uteoppholdsareal (balkong/terrasse eller lignende) og minst 50m2 fellesareal eller privat uteareal på bakkeplan, til opphold og lek. Uteoppholdsarealene skal ha minimum 50% sol ved vårjevndøgn kl. 15.00."

	Rev	Dato	Sign	Kontr.	Kommentar	Prosjekt:	Kommunenr:	Tiltakshaver:	Prosjekterende:	Filnavn:	Målestokk (A3):	Sign.:	Kontroll:	Tegningsnr.:	Dato:	Revisjon nr.:
						Holmaveien 12a	1122	S. Helland	Ramp AS	2100_08 Samlefil.pln		TG	HV	A50-01	12.04.2022	
						<small>© Alle rettigheter tilhører utsteder for prosjektering. Kopiering eller bruk av disse tegningene er forbudt uten skriftlig samtykke. BIM med ARCHICAD 25 NOR Fillassering: /Arkiv/RAMP/1/01 - RAMP Prosjekt/01 - Aktive Prosjekt/21-2100 Holmaveien 12a/01 - Prosjekt/2100_08 Samlefil.pln</small>	Kommune:	Gnr/bnr:	Prosjektnr.:	Fase:	Type tegning:					
							Gjesdal	6/13	21-2100	Rammesøknad	Solstudie					