
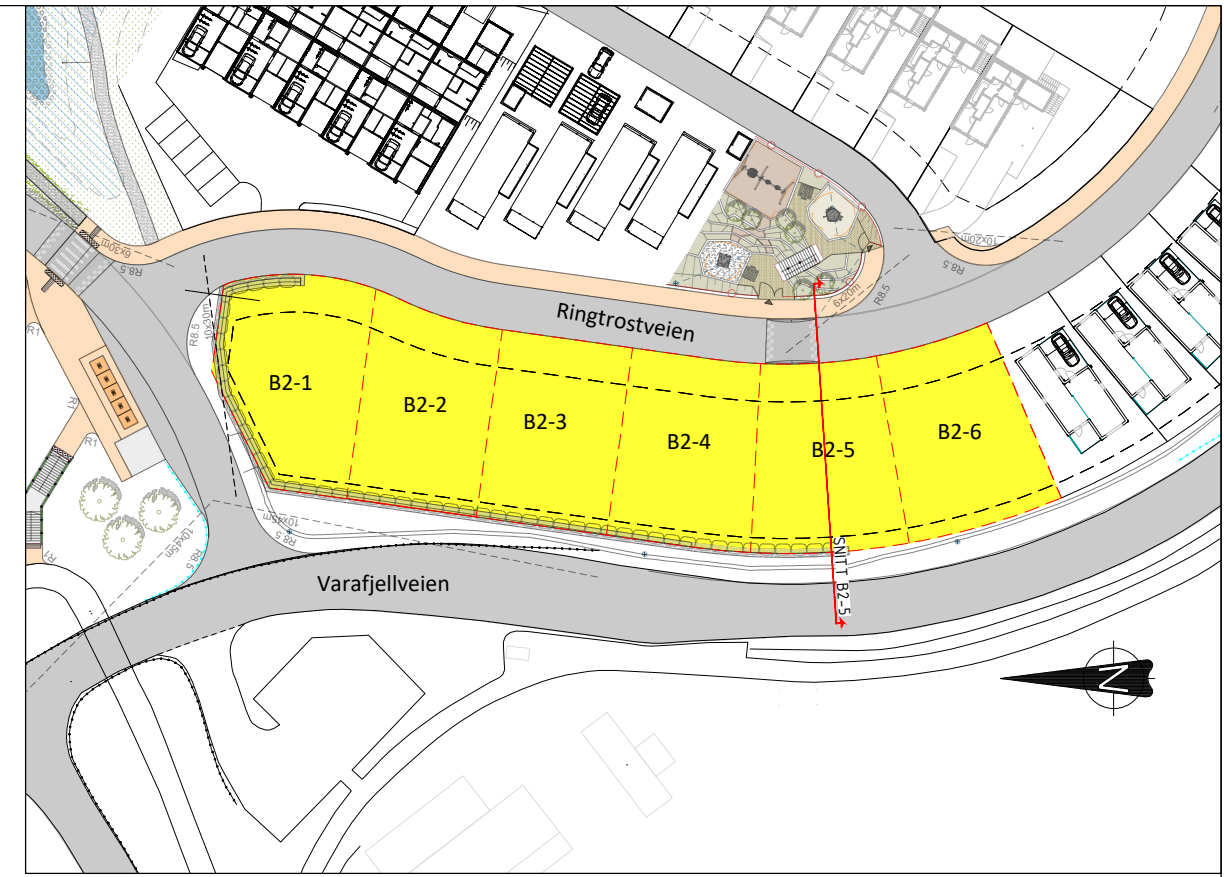


Snitt B2-5

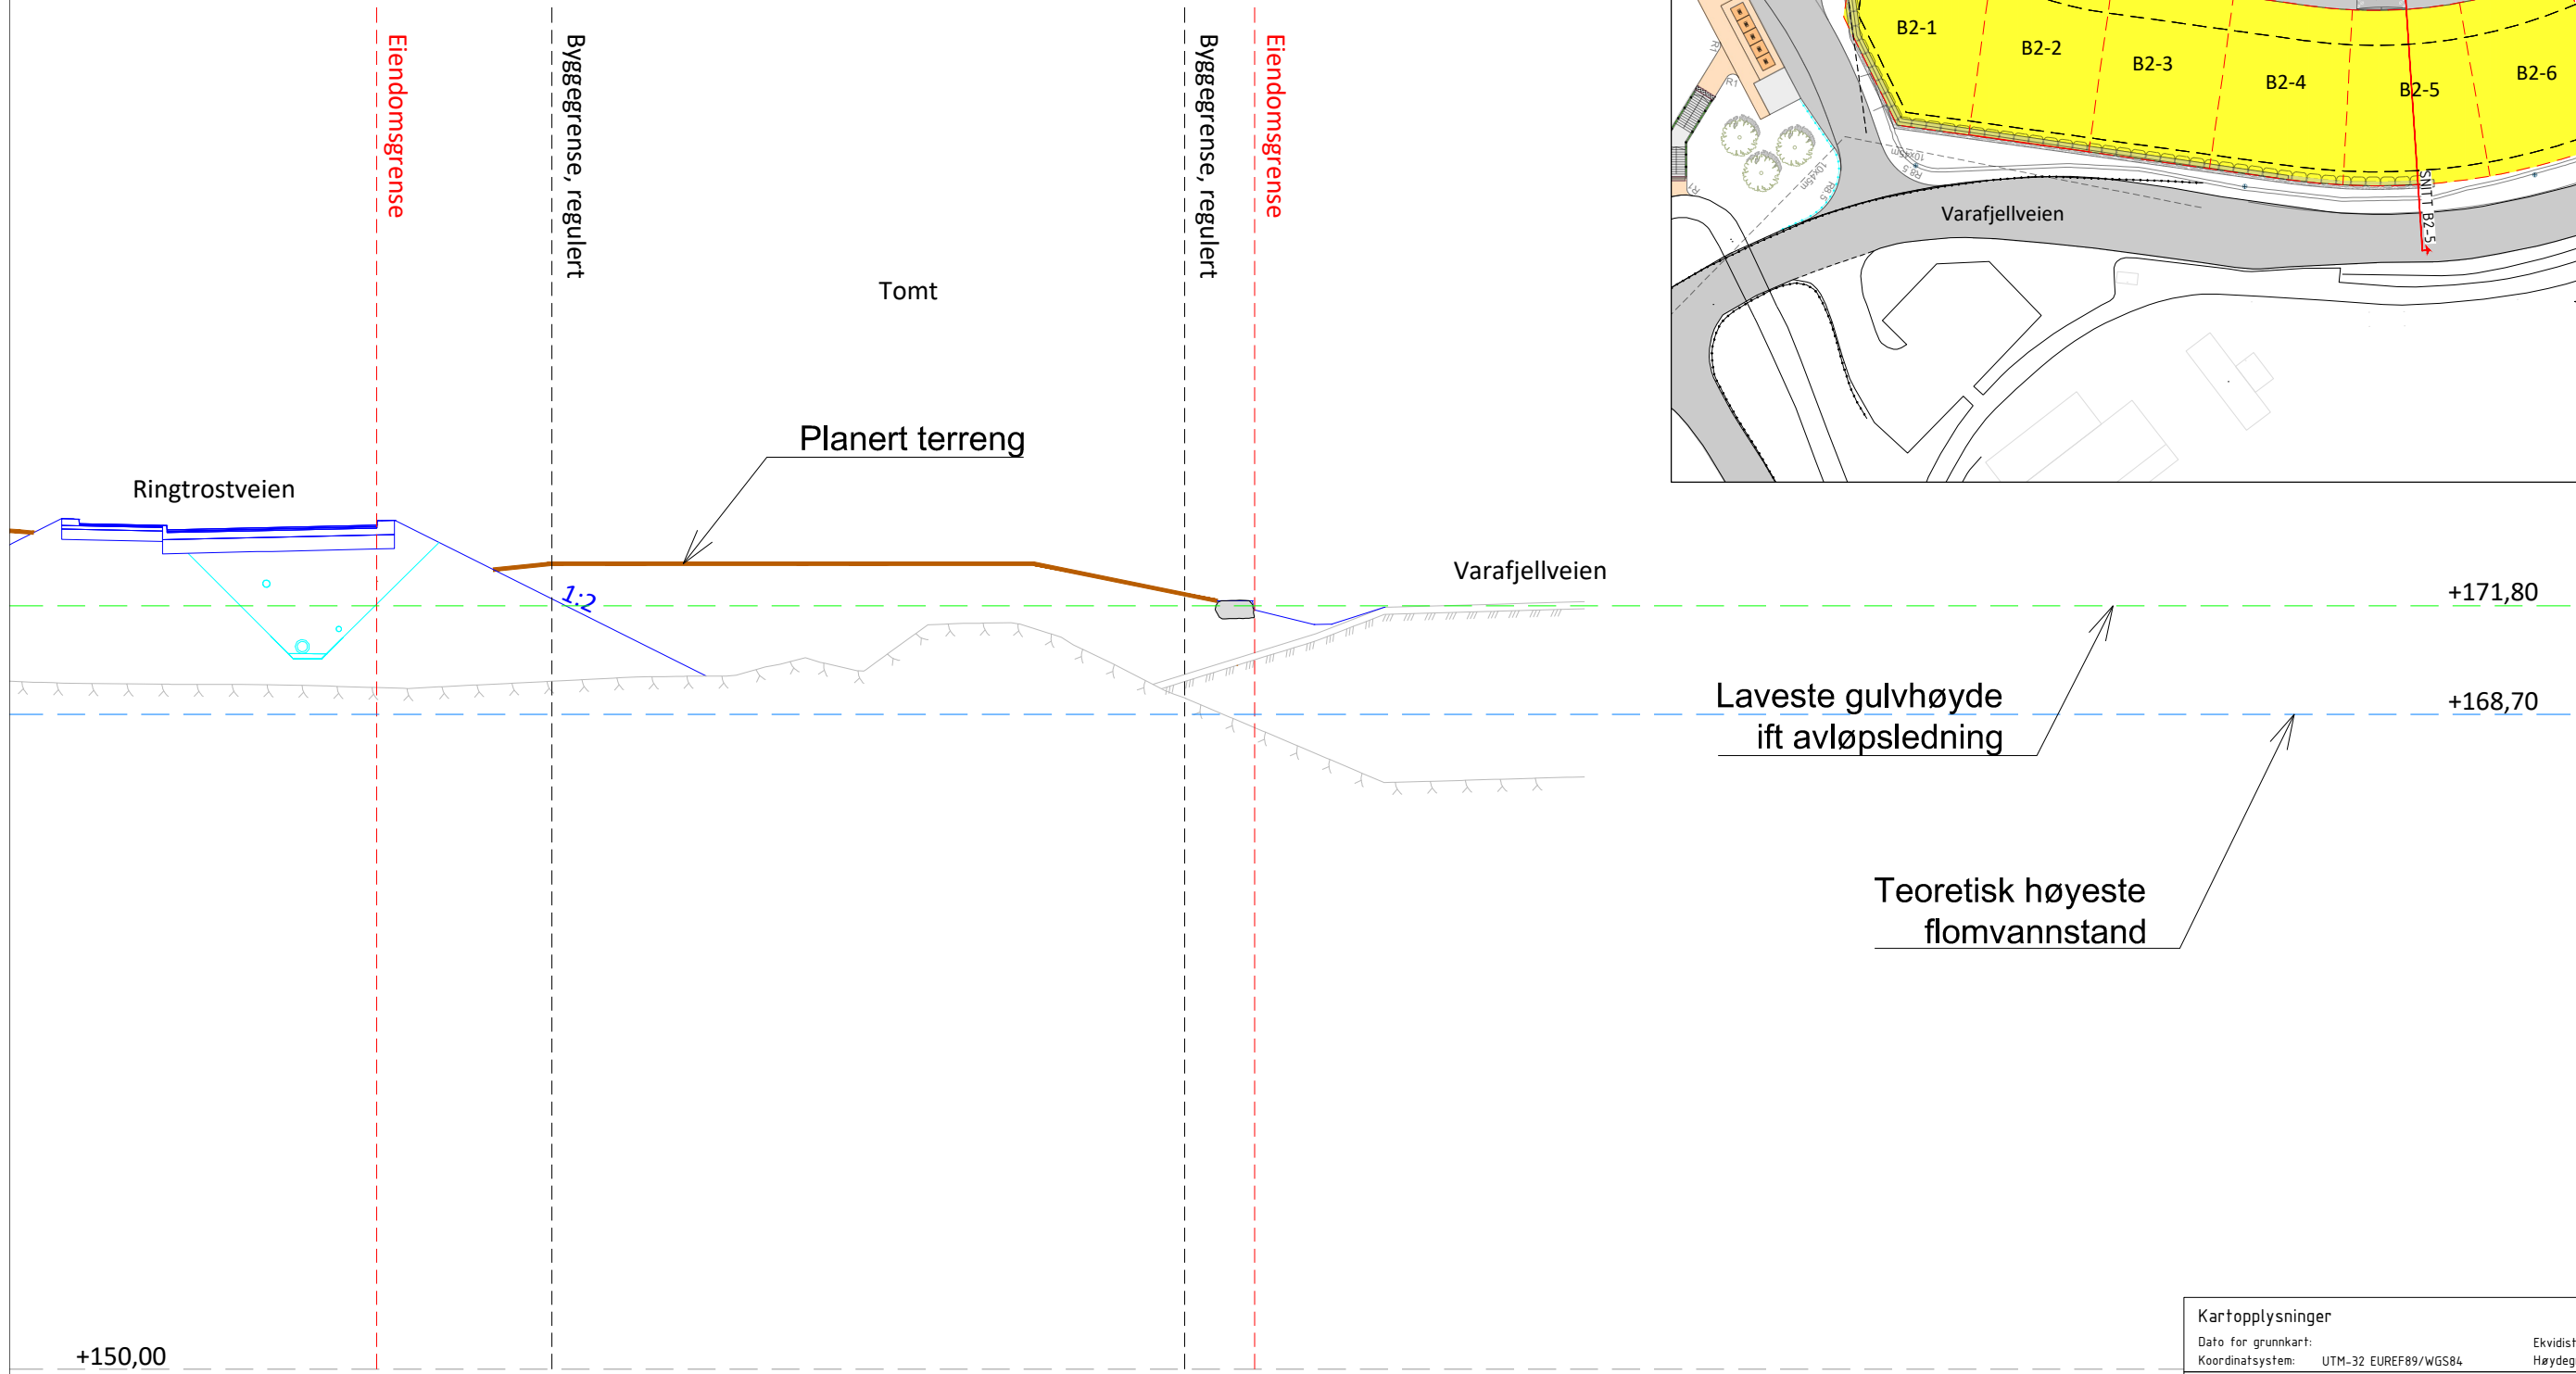

Laveste gulvhøyde
ift avløpsledning +168,70

Teoretisk høyeste
flomvannstand +171,80

Kartopplysninger		Ekvidistanse 1m	
Dato for grunnkart:		Høydegrunnlag: NN2000	
Koordinatsystem: UTM-32 EUREF89/WGS84			
X	1	GV	JOJ
Tomtekonsept		JOJ	22.08.2024
Status	Rev.	Utført	Kontr.
	Endring	Ansv.	Dato
		GV	JOJ
Gjesdal kommune		JOJ	22.08.2024
Målestokk		Format	
1:100		A1	
(1:200 A3)			
VVA Kodidalen		Oppdragsleder:	
Tomteplaner		Jan Otto Johannessen	
Tomt B2		Oppdragsnr.	
Snitt B2-5		3449	
SWECO		Disiplin:	Lepenummer:
SWECO Norge AS		Y	T-B2-5
FORMSVEIEN 11 1327 LYSAKER		Status:	Rev:
TLF: 67 12 80 00 FAX: 67 12 58 40		X	1