




Gressbakke

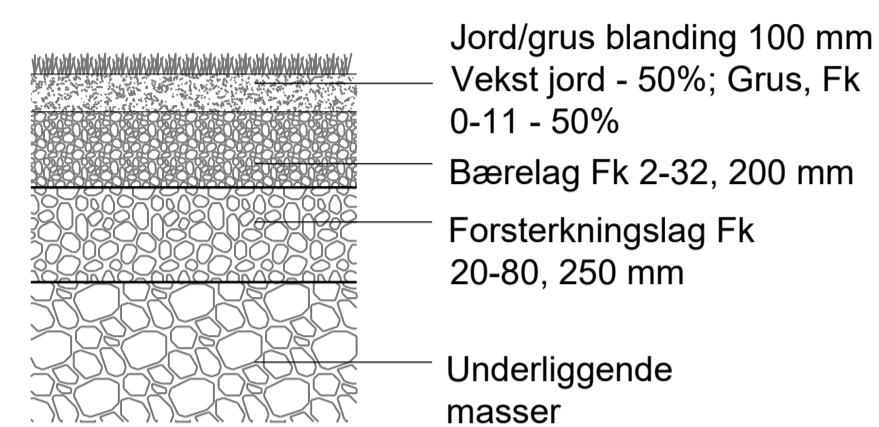


Grusarmert gress

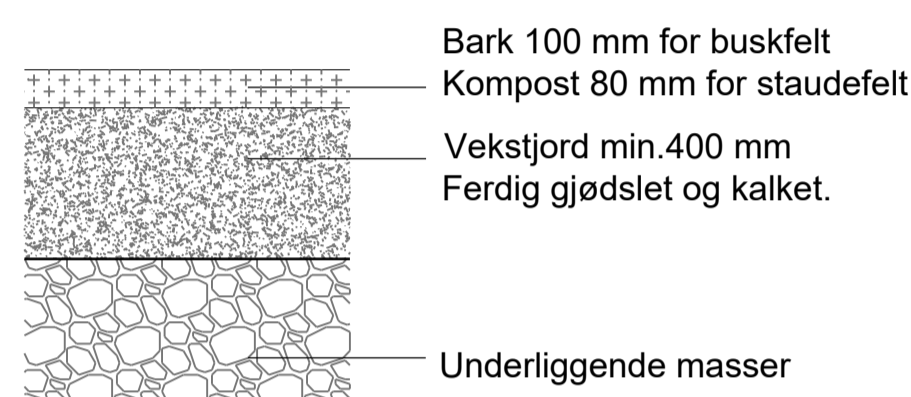

Busk og stauder

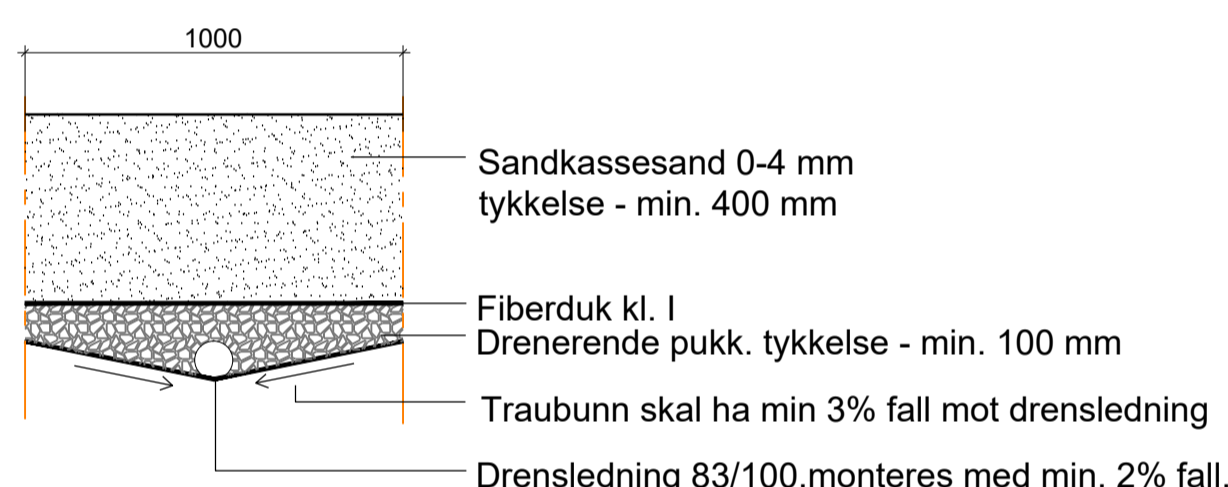


Sandkasse

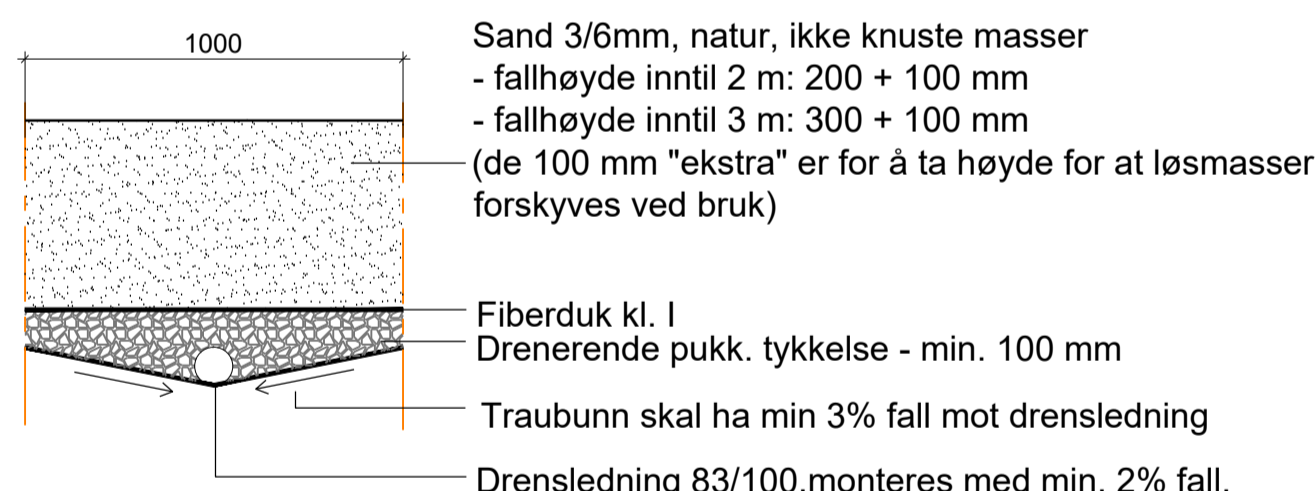


Fallsand


OPPBYGGING AV DEKKER, 1:20

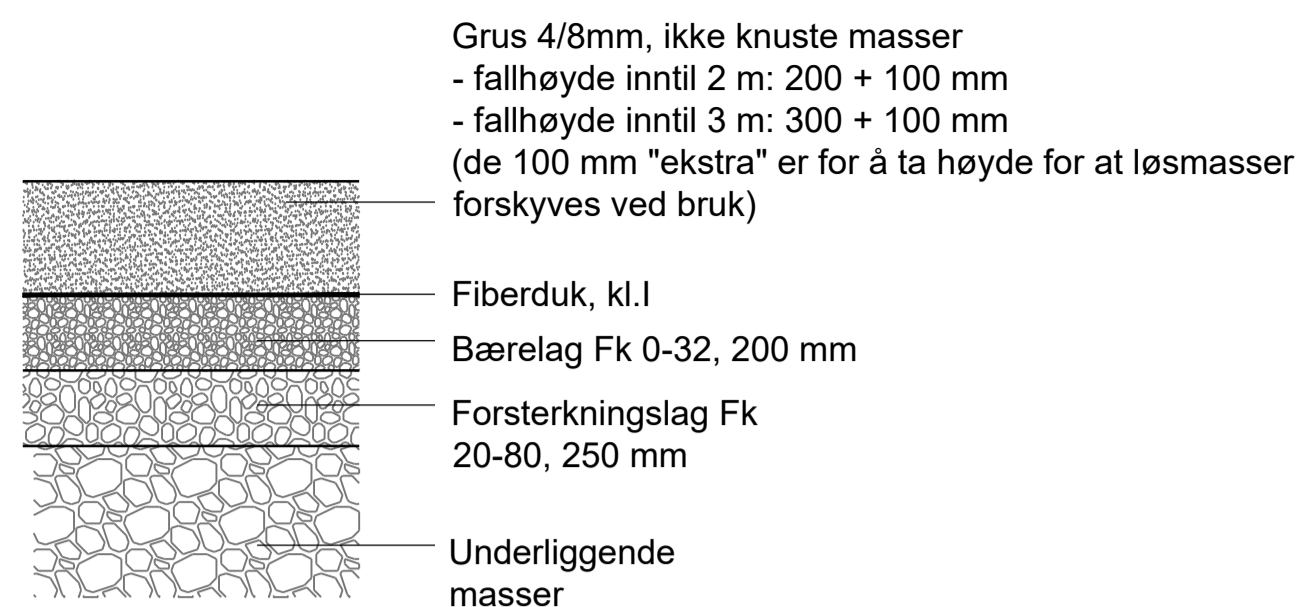


Fallsingel

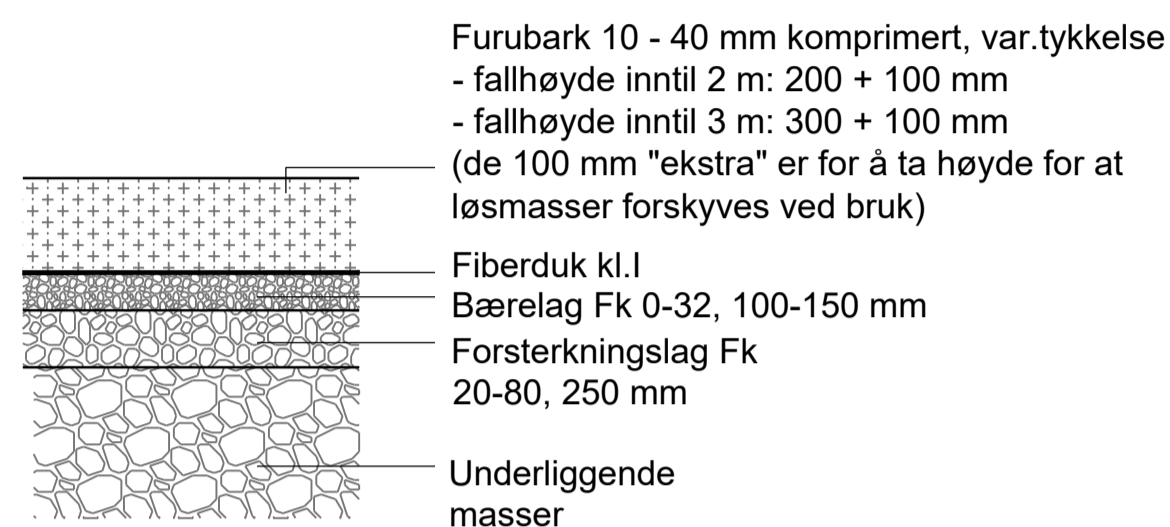

Bark som fallbelegg

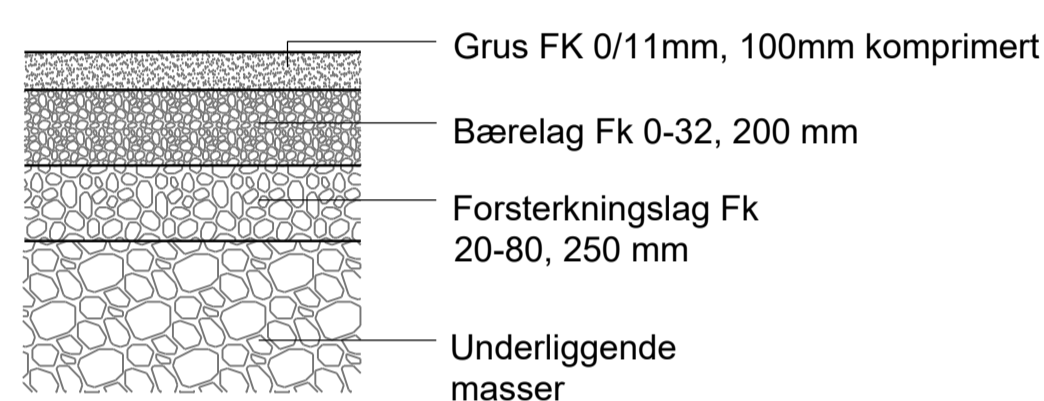


Grus (steinstøv)

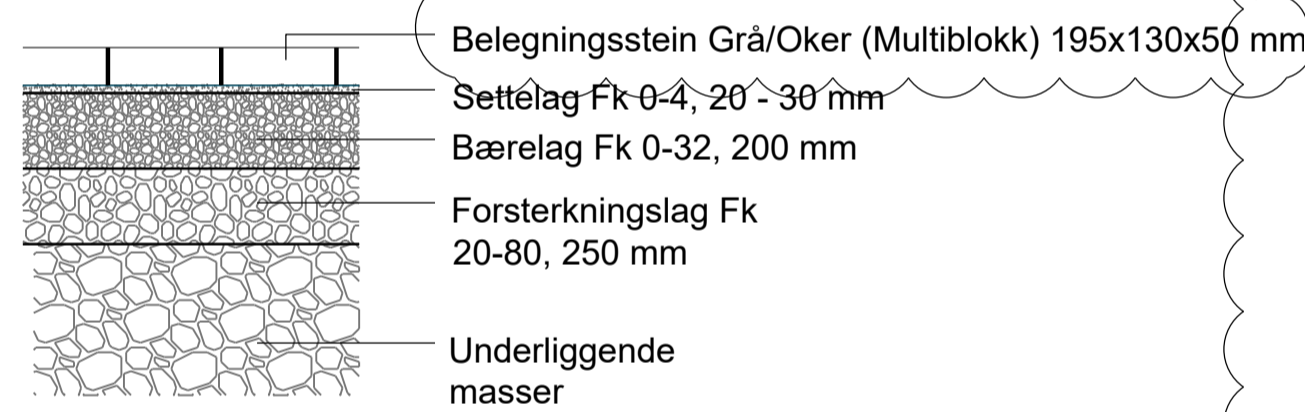

Belegningsstein


Overgang mellom belegg og sandkasse/fallsand (prinsippet anvendes også til barkbasseng)

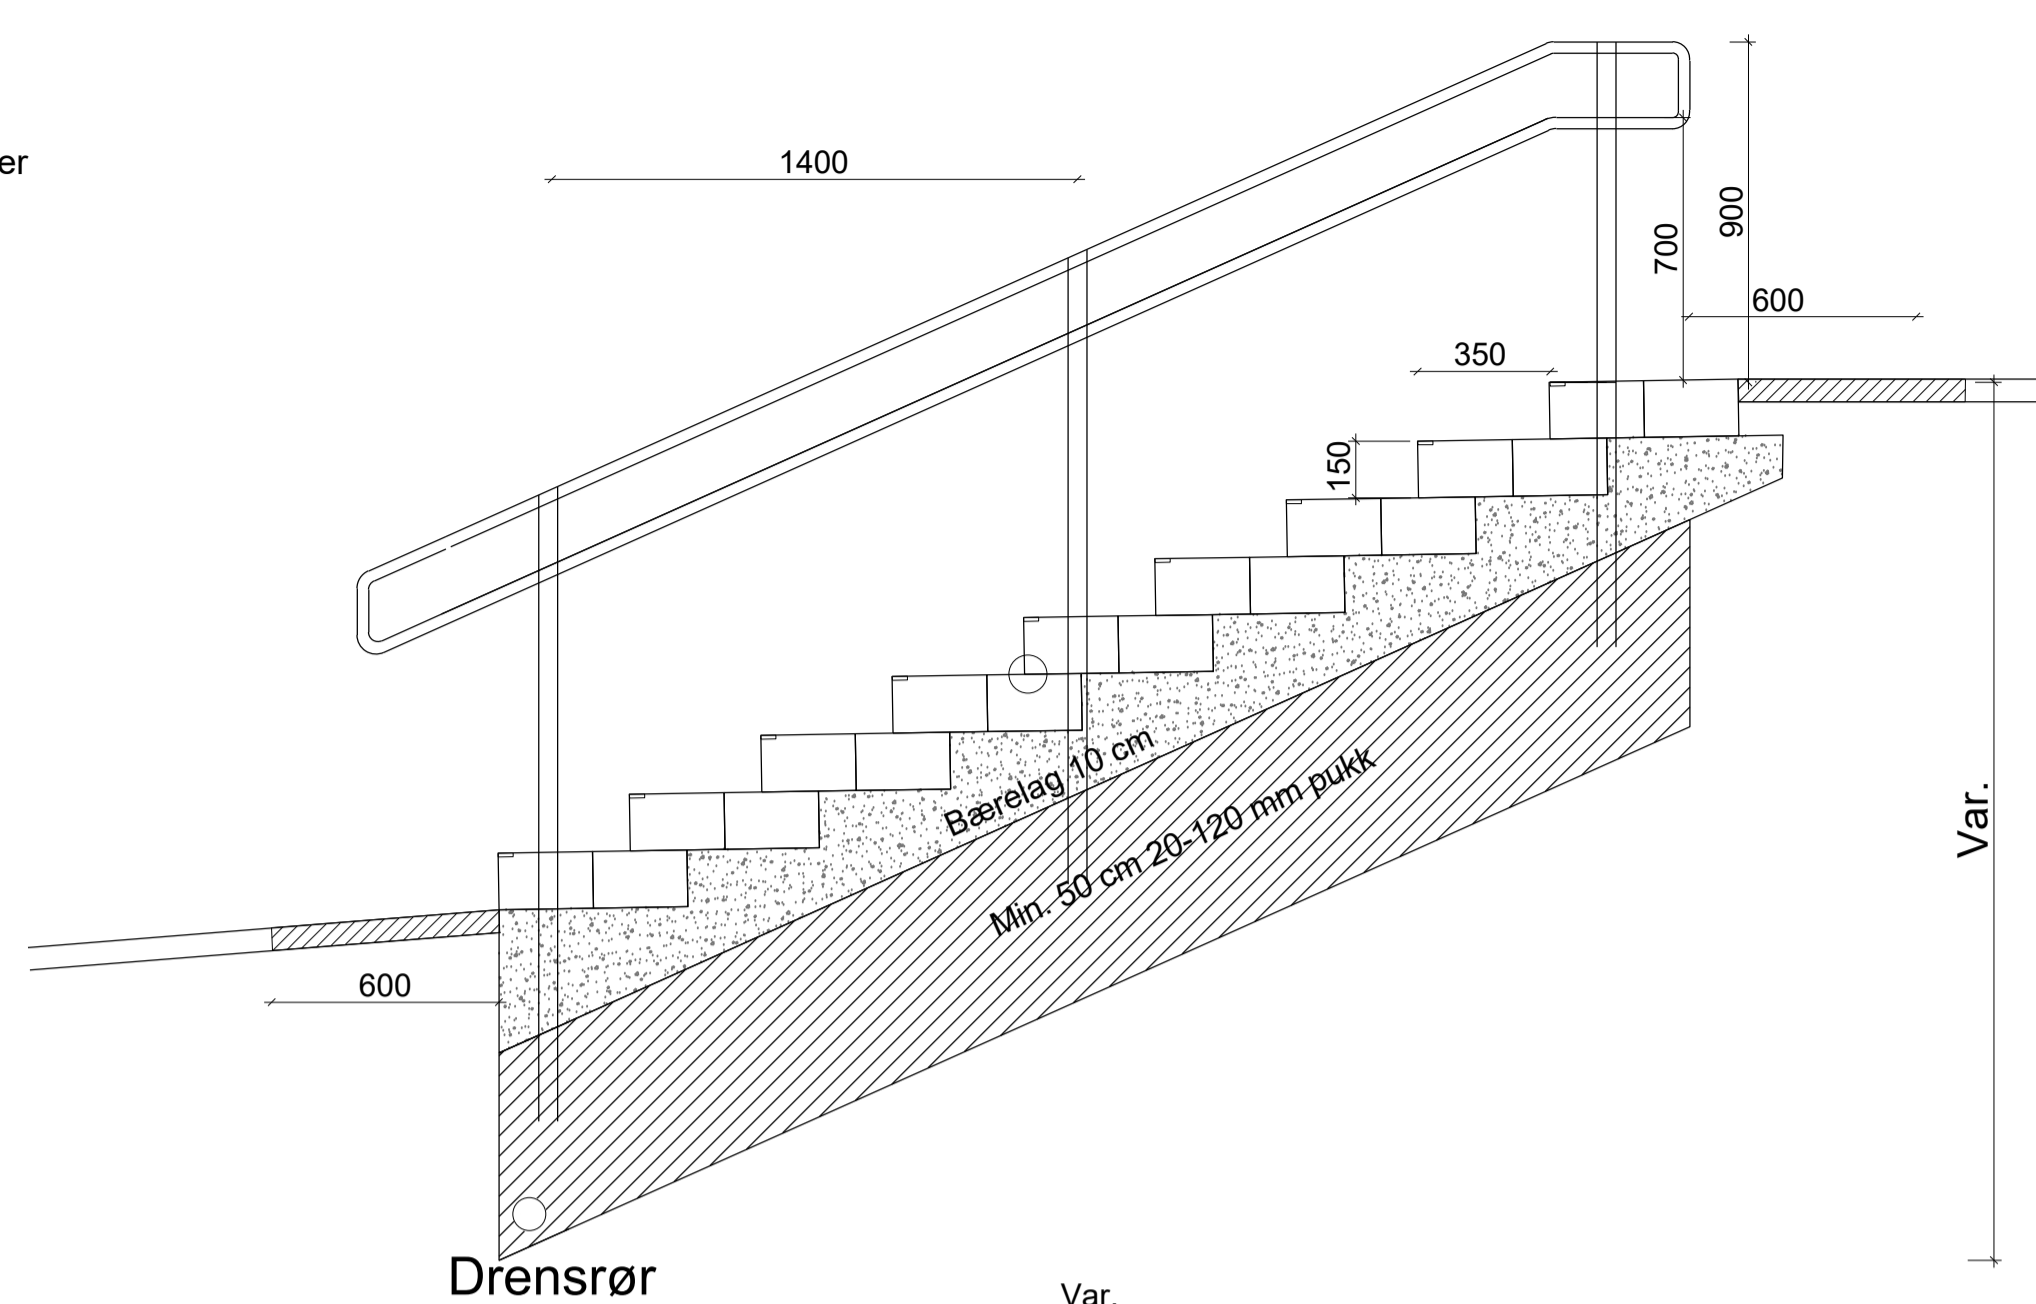


Dimensjon sviller ca. 130 x 300 x 250 cm  
Dimensjon er varierende og ingen sviller er like.  
Svillene legges med 15 cm overlapp.

Trinnene skal sklisikring på trappenesene av pictgoform med tilstrekkelig luminanskontrast i forhold til bakgrunnsfarge.


Det skal være et farefelt foran øverste trappetrinn og et oppmerksomhetsfelt foran og inntil nederste trinn i hele trappens bredde. Disse skal legges som granittheller 30x30 cm. Feltene skal være taktilt og visuelt merket med luminanskontrast 0,4 i forhold til bakgrunnsfarge.

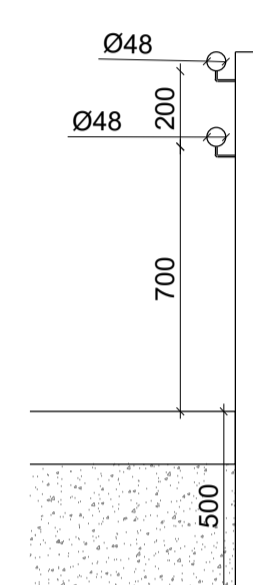

SNITT HÅNDLIST, 1:20

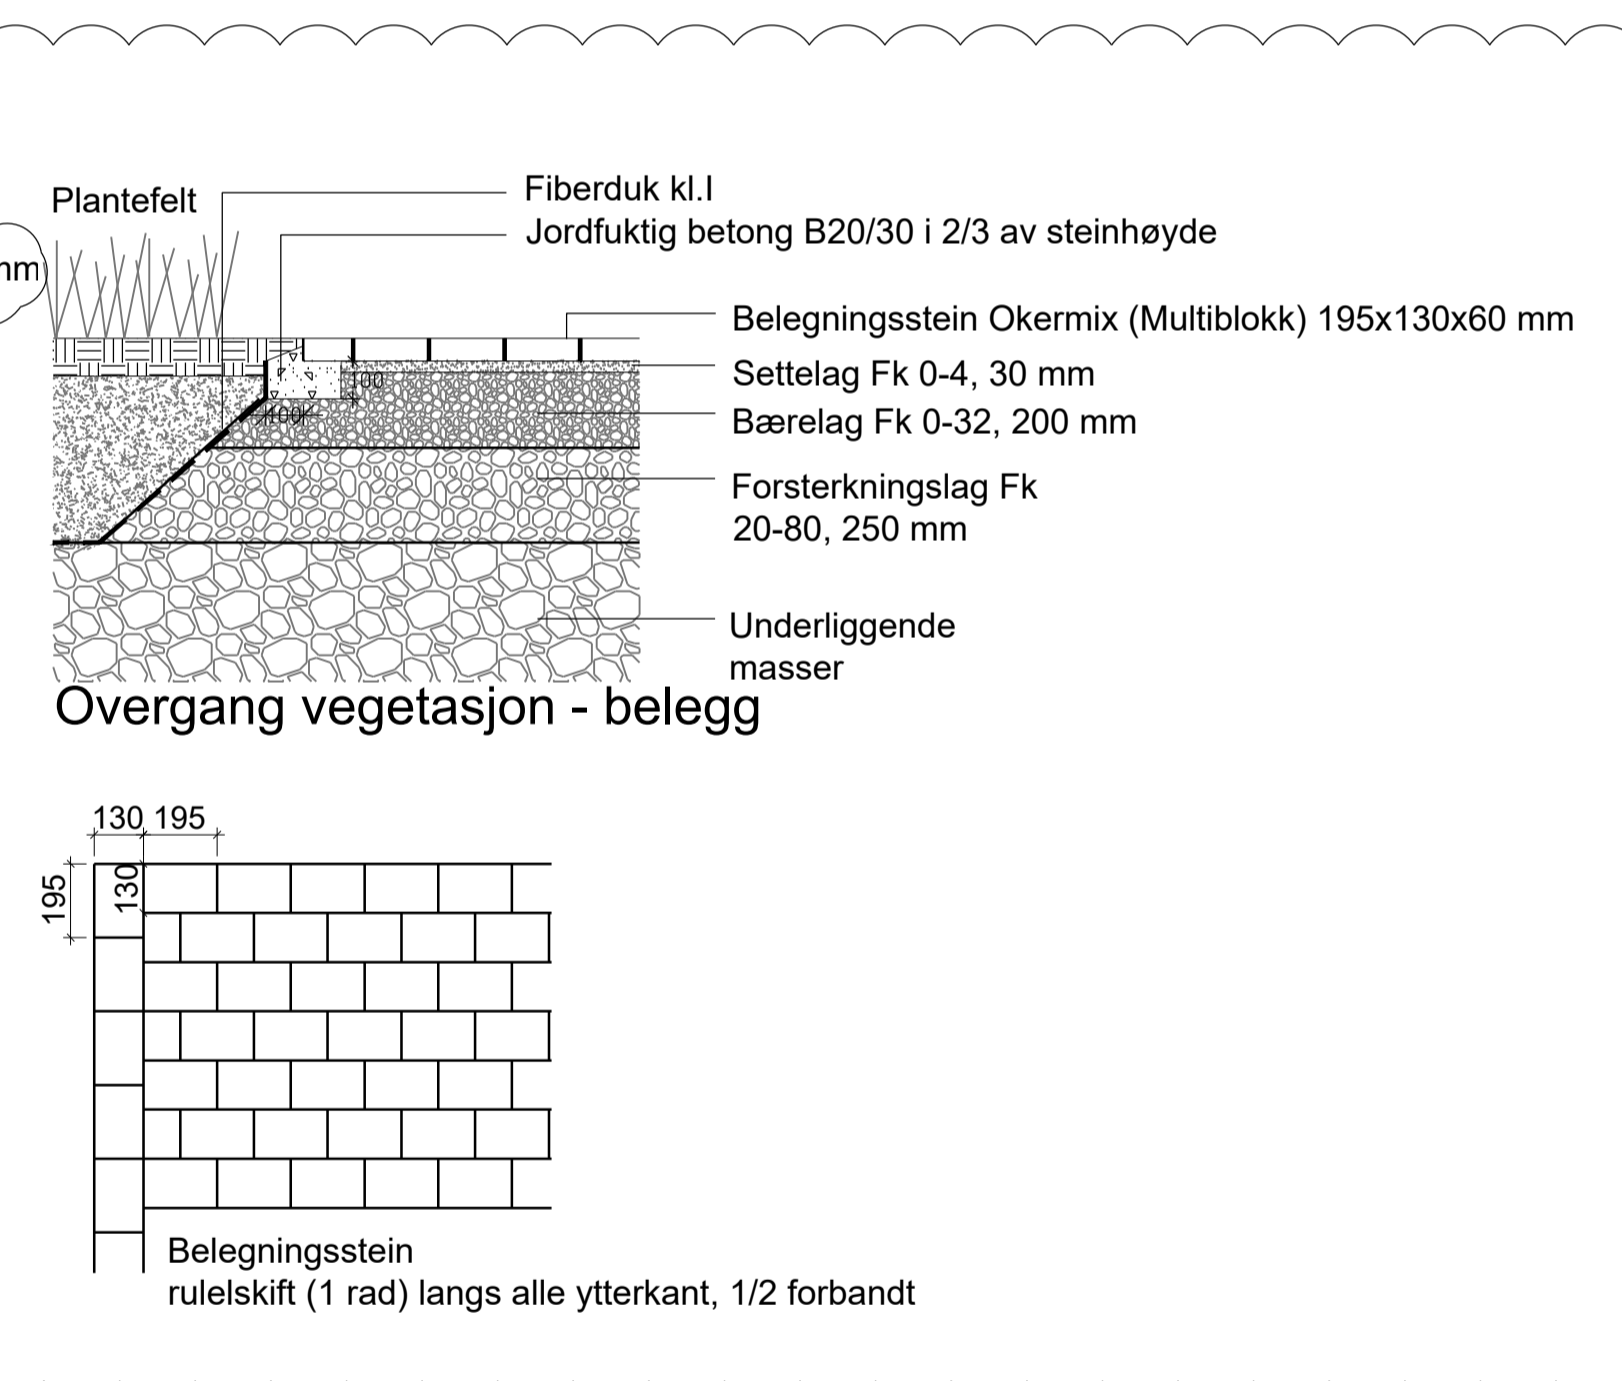

Overgang vegetasjon - belegg

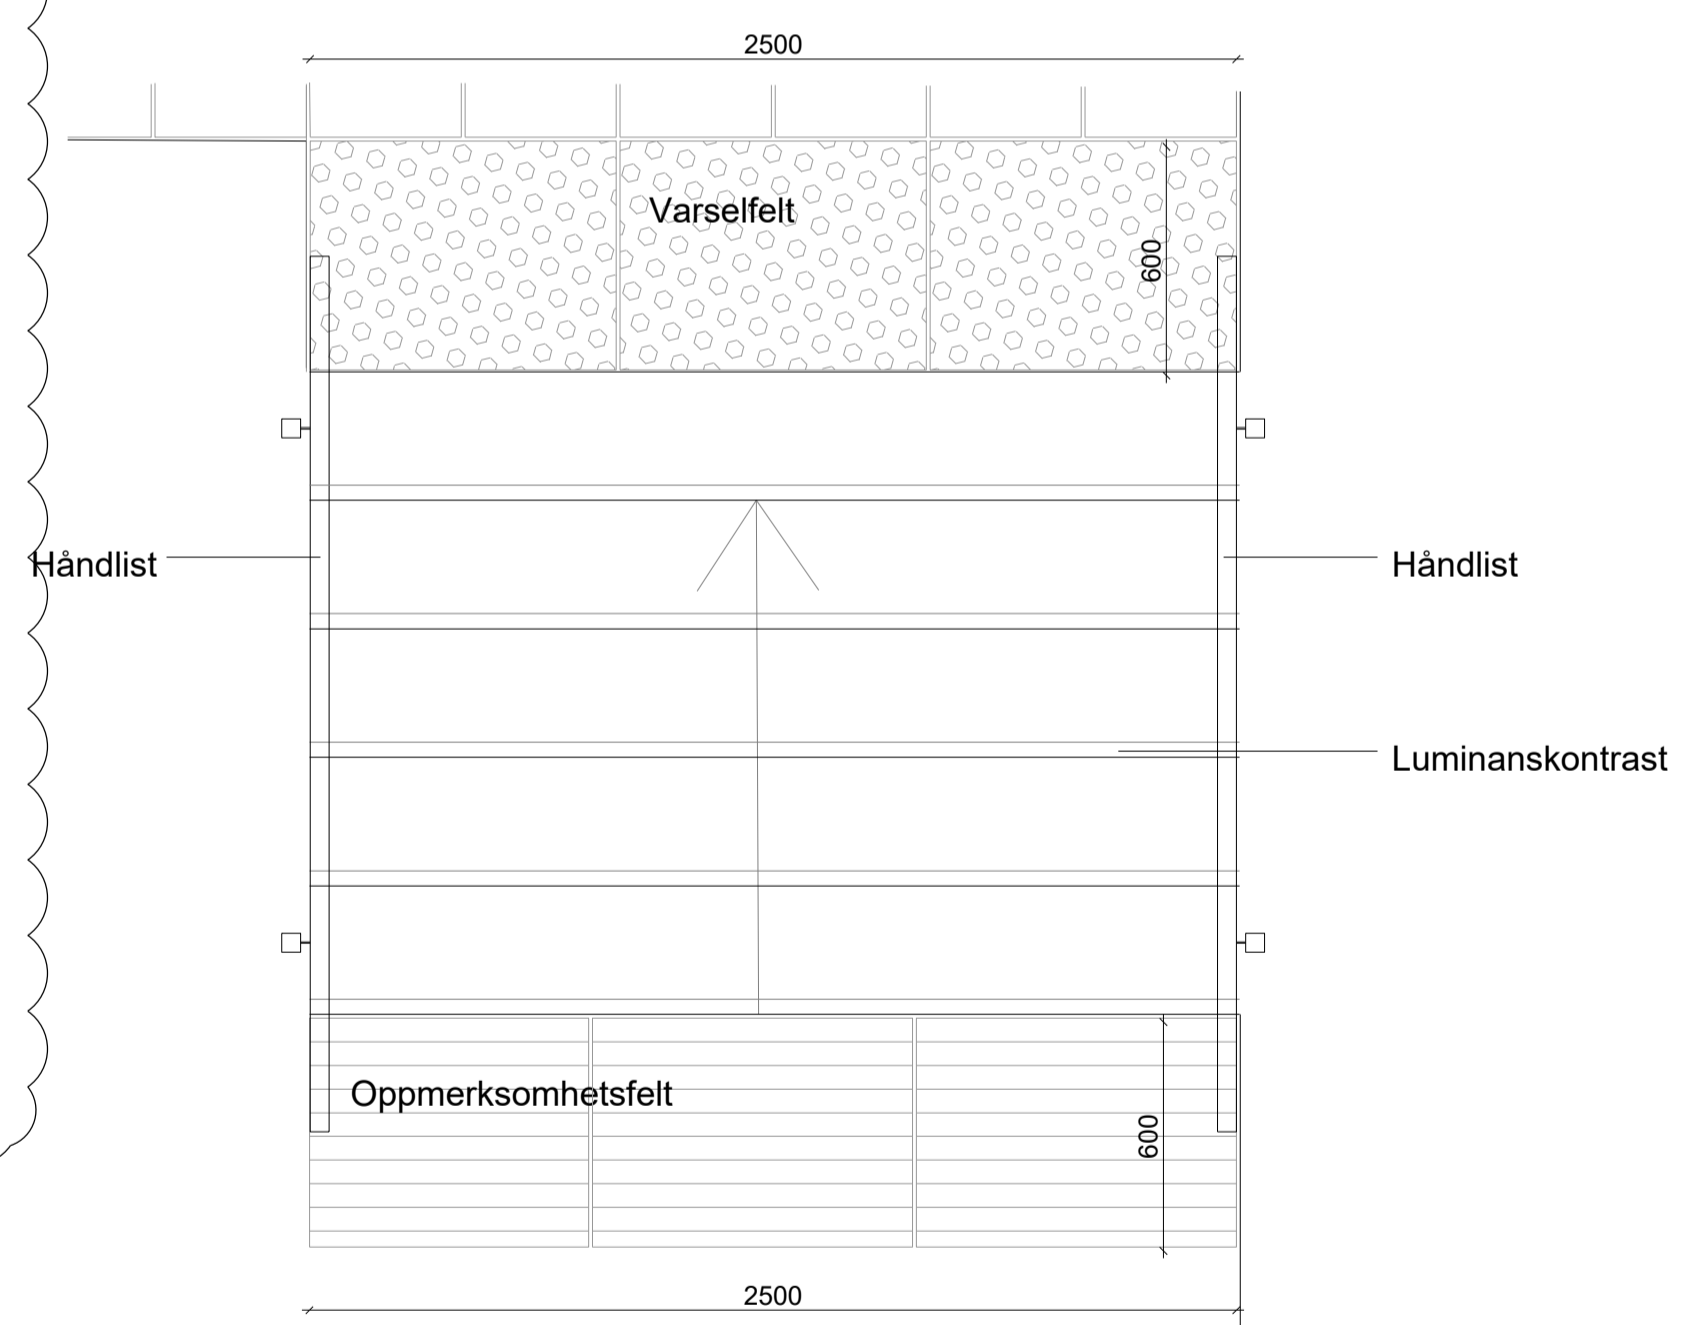


Håndlist


Håndlist

Luminanskontrast

Endelig oppbyggign diskuteres i samråd med entreprenøren.

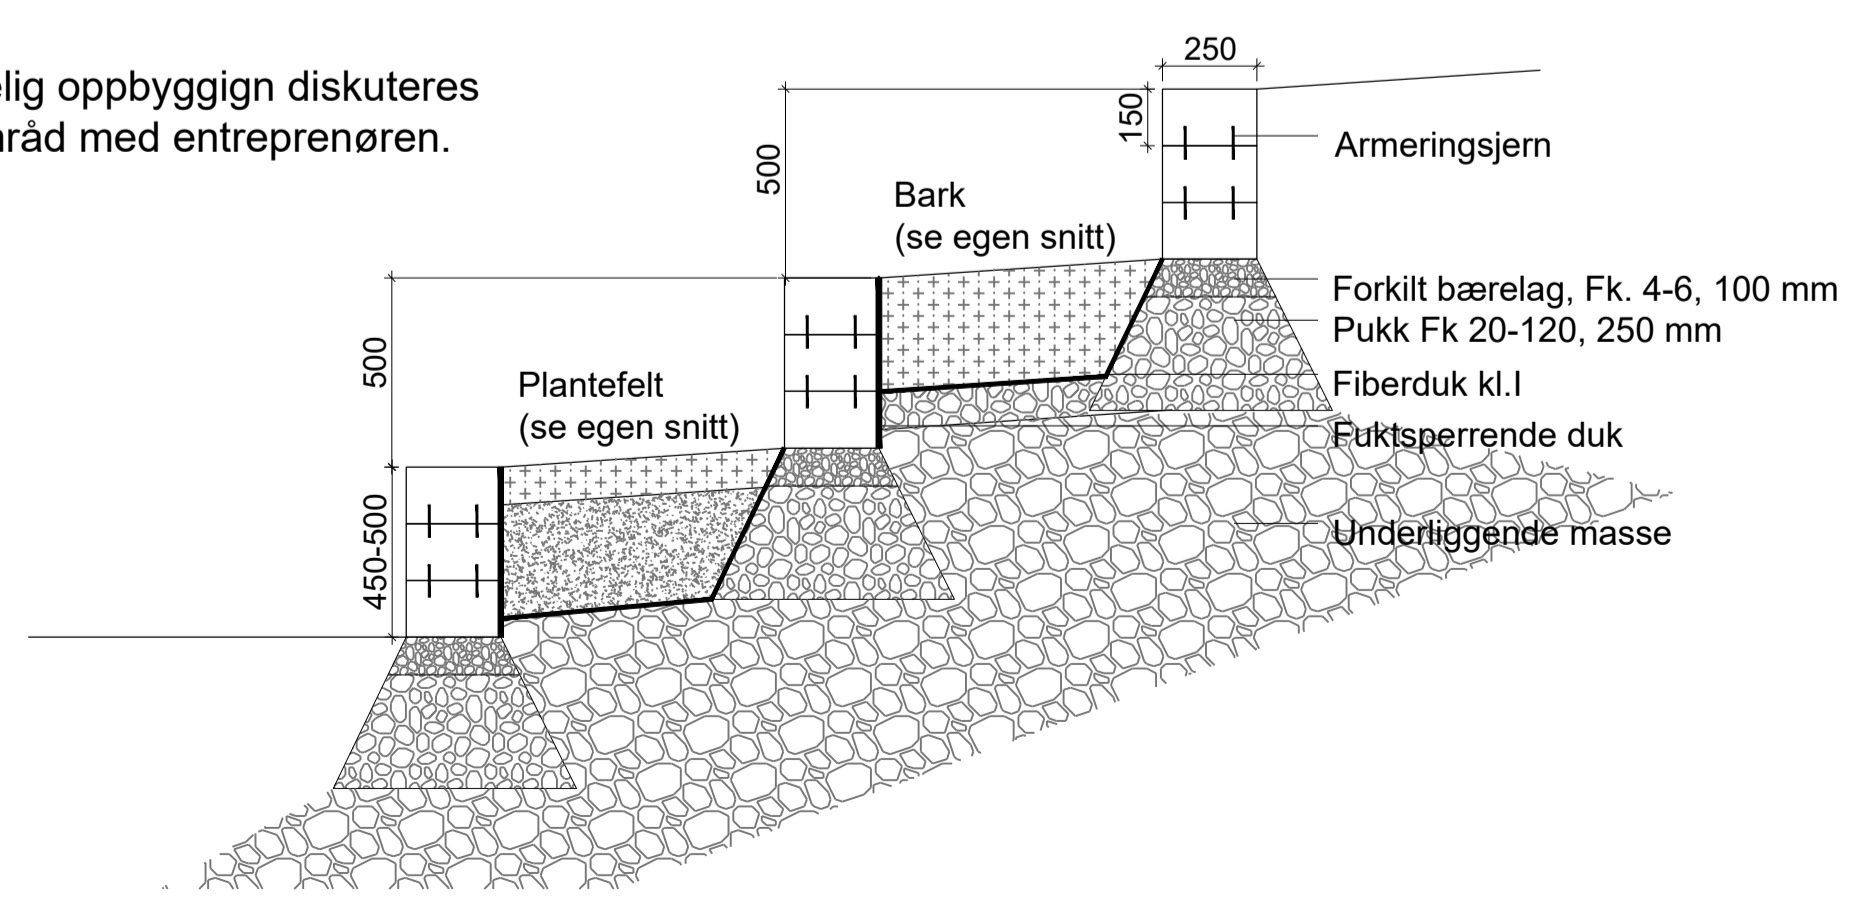


PRINSIPP DETALJ, AMFI I SVILLER, 1:20

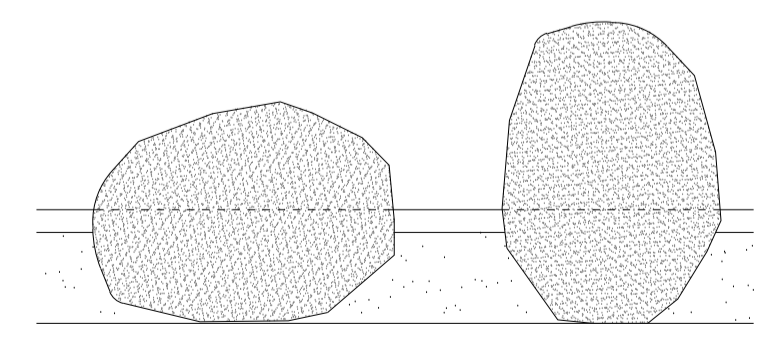

Landskapsarkitekt velger ut egnede steiner som skal være avlange med lengste diameter på mellom 1,2m og 1,5m. Steinene trenger ikke å være "symmetriske".

PRINSIPP NATURSTEIN, 1:20

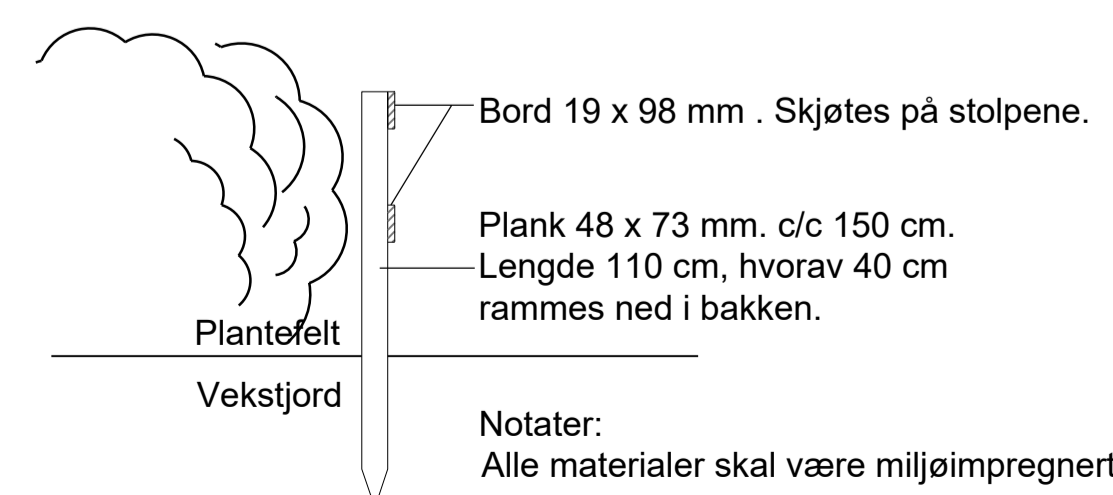

PRINSIPP PLANTEGJERDE, 1:20

PRINSIPP TERRENGTRAPP AV SVILLER, 1:20

NOTE:  
Alle mål er gitt i mm hvis noe annet mål ikke er oppgitt.

C	B	Overgang vegetasjon- belegg, ny type belegningsstein	noekka	nojoja	nojoja	01.06.2021
C	A	Arbeidstegning	noekka	nosvsv	nojoja	18.10.2019
Status	Rev.	Endring	noekka	-	nojoja	10.10.2018
Målestokk			Format			
Gjesdal kommune			1:20, 50 (A1)			A1
Kodlidalen F1			1:40, 100 (A3)			
Detalj, oppbygging			Oppdragsleder: Jan Otto Johanssen			
			Oppdragsnr. 3449			

Disiplin:	Lepenummer:	Status:	Rev:
0	0_21	C	B