

# SKILTPLAN

POS	SKILT - TEGN	SKILT NR.	RE-FLEKS	OPP-SETTING	STØRR. TEKST	VEDT.NR. AVDK.DATO	ANTALL	MERKNAD
1		522	1	60/700	400x400		3	
2		518	1	60/700	400x400		2	
3	a1:  b1: a2:  b2:	a1: 366	2	60/700	MS		2	
		b1: 368	2	60/700	MS		2	
		a2: 376	2	60/700	MS		2	
		b2: 378.2	2	60/700	MS		2	

# OPPMERKINGSPLAN

POS	SKILT - TEGN	SKILT NR.	RE-FLEKS	OPP-SETTING	STØRR. TEKST	VEDT.NR. AVDK.DATO	ANTALL	MERKNAD
4	a:  b:	a: 516.V b: 516.H	3 3	60/700 60/700	LS LS		2 2	Tosidig a og b monteres på samme stolpe
5		729	2	60/700	70		1	Tosidig
6		729	2	60/700	70		1	Tosidig
7		729	2	60/700	70		1	Tosidig
8		729	2	60/700	70		1	Tosidig

POS	LINJETYPE	NR.	DIMENSJON Bred. Leng.	MATERIELL TYPE	FARGE	MENGDE	VEDT.NR. AVDK.DATO	MERKNAD
1	Gangfelt	1024	3,0 0,5	Termopl.	HVIT	1 stk 9,0 m <sup>2</sup>		
2	Fartshump	1027	0,5 0,5	Termopl.	HVIT	2 stk 11,5 m <sup>2</sup>		

\* Termoplast, tykkelse 3mm. Avstrøs m/glassperler ca. 0,3 kg/m<sup>2</sup>

**SYMBOLFORKLARING**

- En ensidig vegviser
- Ensidig vegviserfløy
- Annet ensidig skilt
- Orienteringsveivisningskiltet
- Lysmast
- To ensidige vegvisere
- Tosidig vegviserfløy
- Annet tosidig skilt eller to ensidige skilt

Ereks. skilt beholdes. Frets. skilt flyttes hit. Fjeks. skilt fjernes. Usikket utskiftes. Justeret justeres. Sisettes opp senere. Møtderidig


**REFLEKS FOLIE**  
Type 1: Engineer Grade (EG), Type 2: High Intensive Grade (H), Type 3: Diamond Grade (DG).

**SØYLER**  
NE: Søyler med avskjæringsledd  
LE: Gni søyler som går ned i fundament

**MERKNAD**  
Eksisterende skilt som ikke er vist på skiltplanen skal fjernes. For arbeidene seltes i gang med gammel veggerking som kan virke misvisende fjernes / dekkes.

**TYKKELSE 3mm**  
**MATERIELL TYPE**  
Termoplast  
**REFLEKS**  
Avstrøs m/glassperler  
Ca. 0,3 kg/m<sup>2</sup>

**OPPSETTINGSUTSTYR**  
XY = X anm/fundament  
Y anm  
Søyler = Monteringsøyler H x B  
Oppl. = Opplandsøyler 900/90

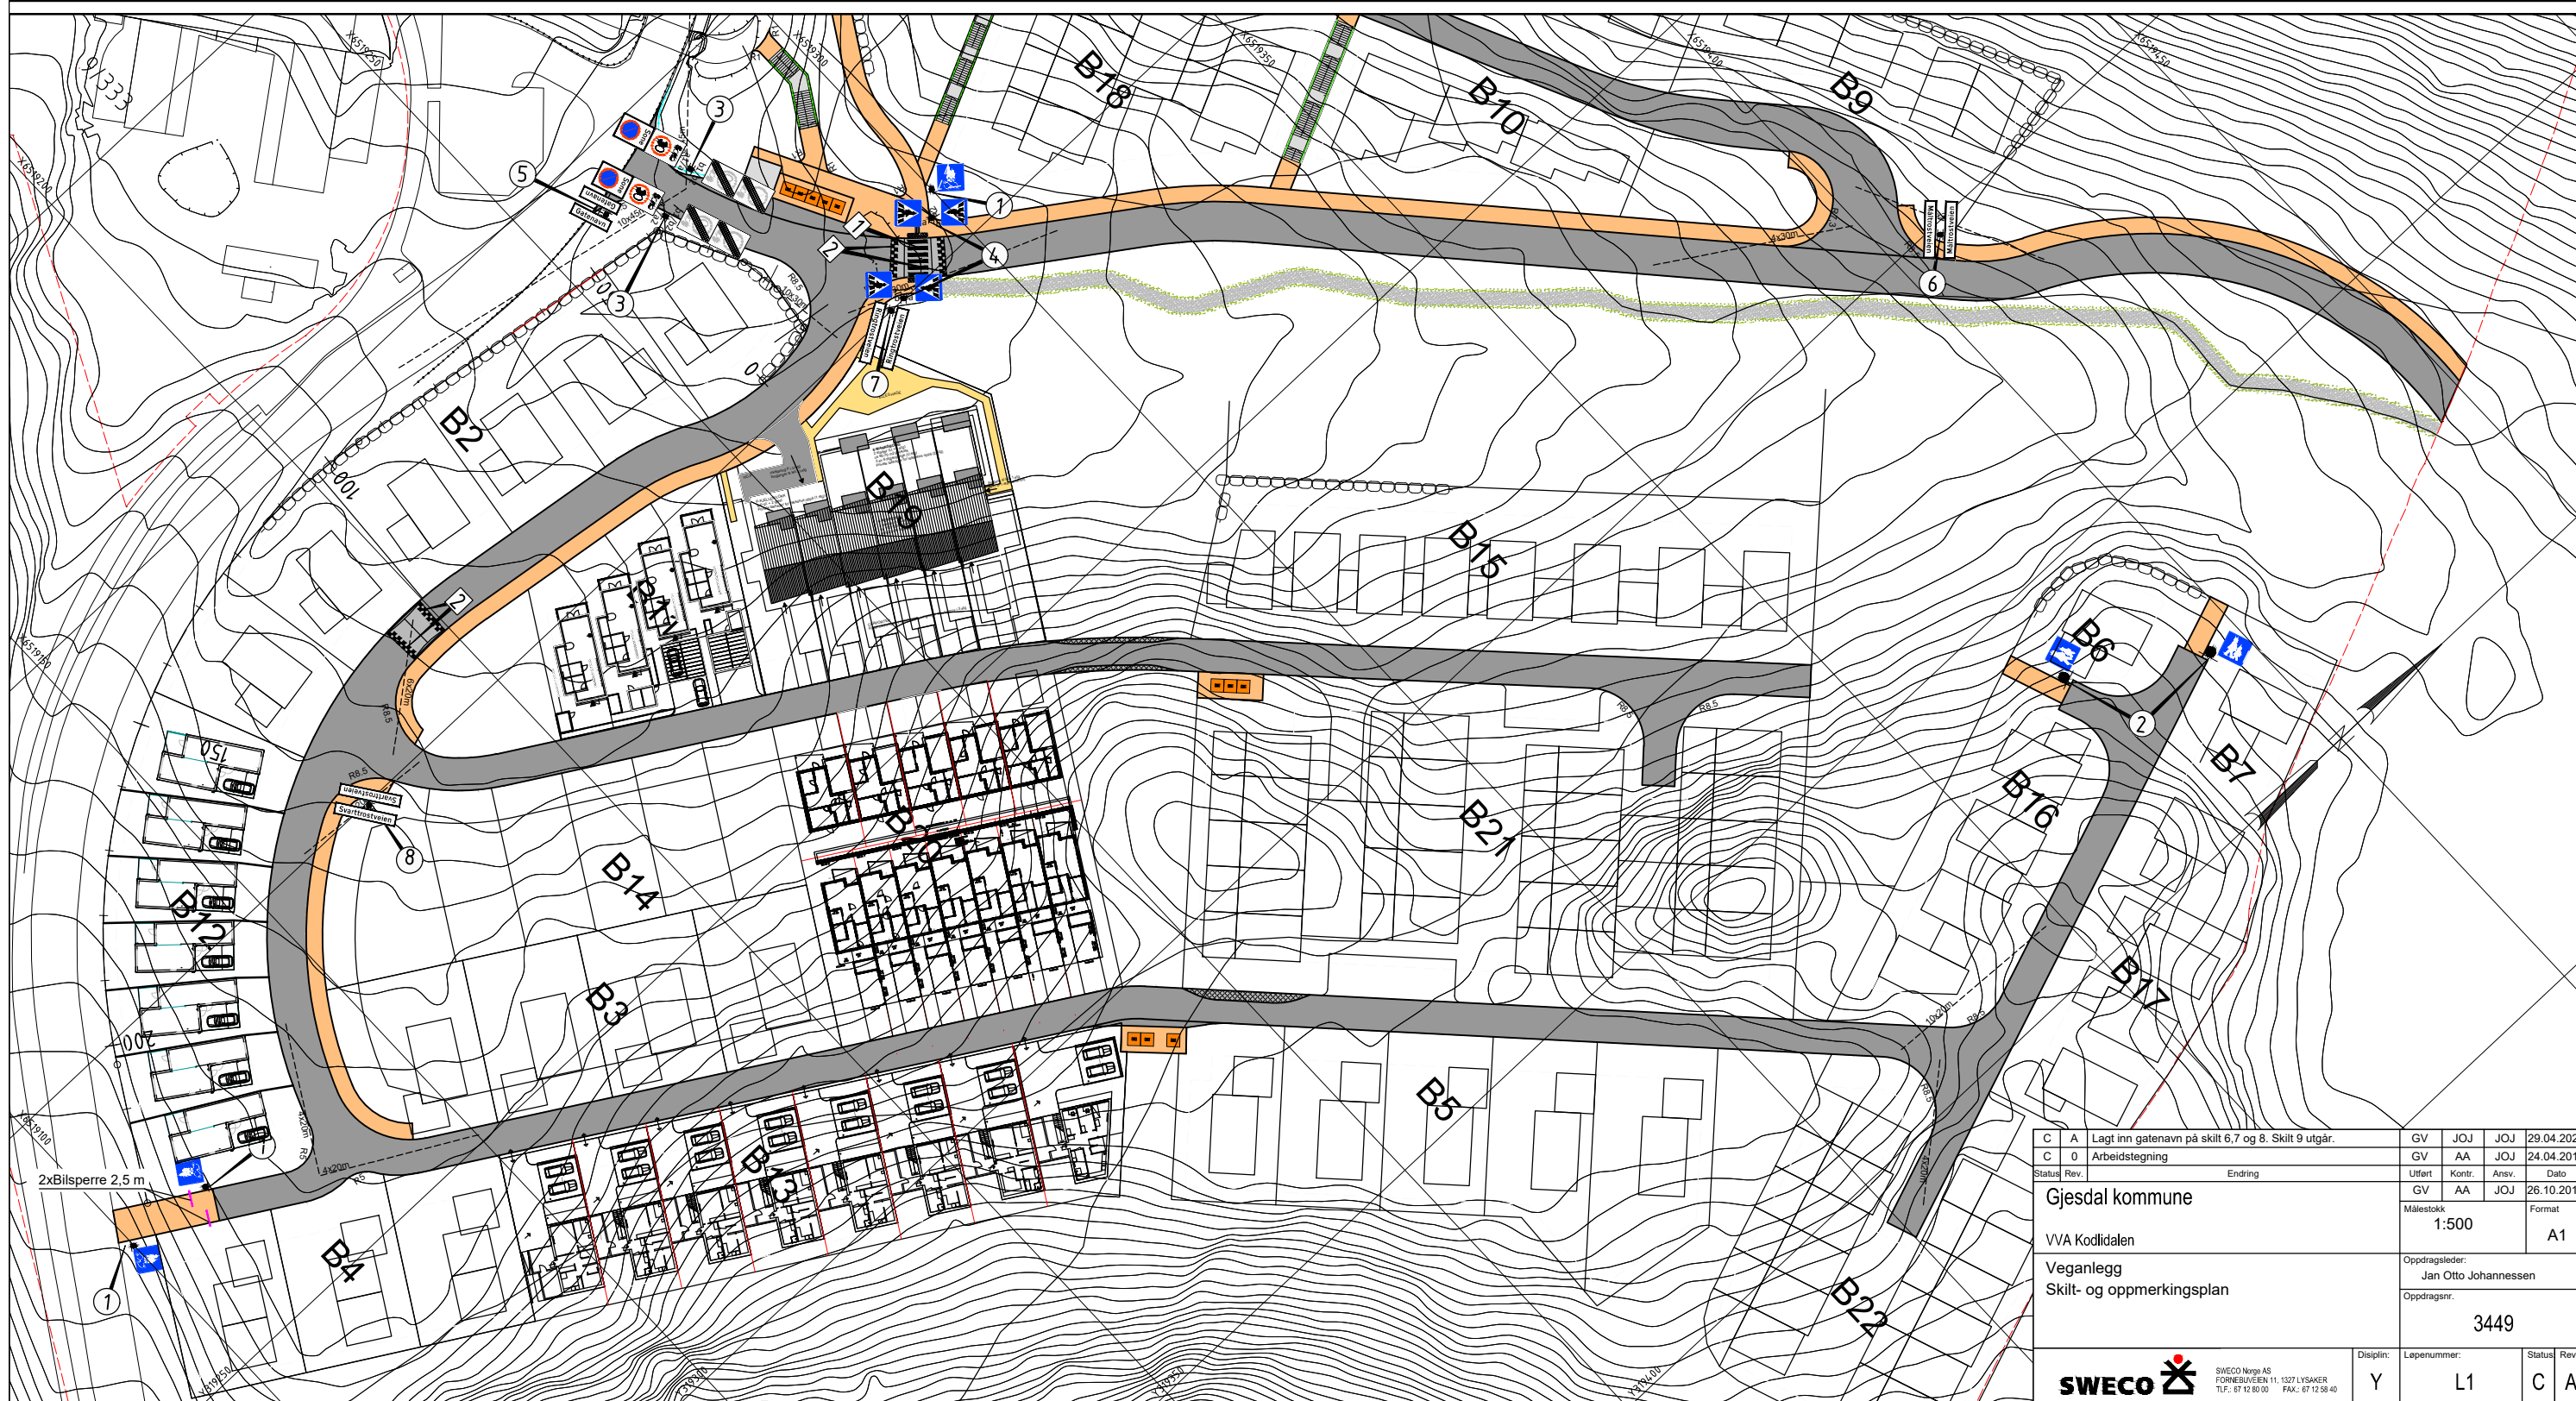

C	A	Lagt inn gatenavn på skilt 6,7 og 8. Skilt 9 utgår.	GV	JOJ	JOJ	29.04.2020
C	0	Arbeidstegning	GV	AA	JOJ	24.04.2019
Status/ Rev.		Endring	Uffert	Kontr.	Ansv.	Dato
			GV	AA	JOJ	26.10.2018
			Målestokk	Format		
			1:500	A1		
			Oppdragsleder: Jan Otto Johannessen			
			Oppdragsnr. 3449			
			Disiplin:	Lepenummer:	Status:	Rev:
			Y	L1	C	A