
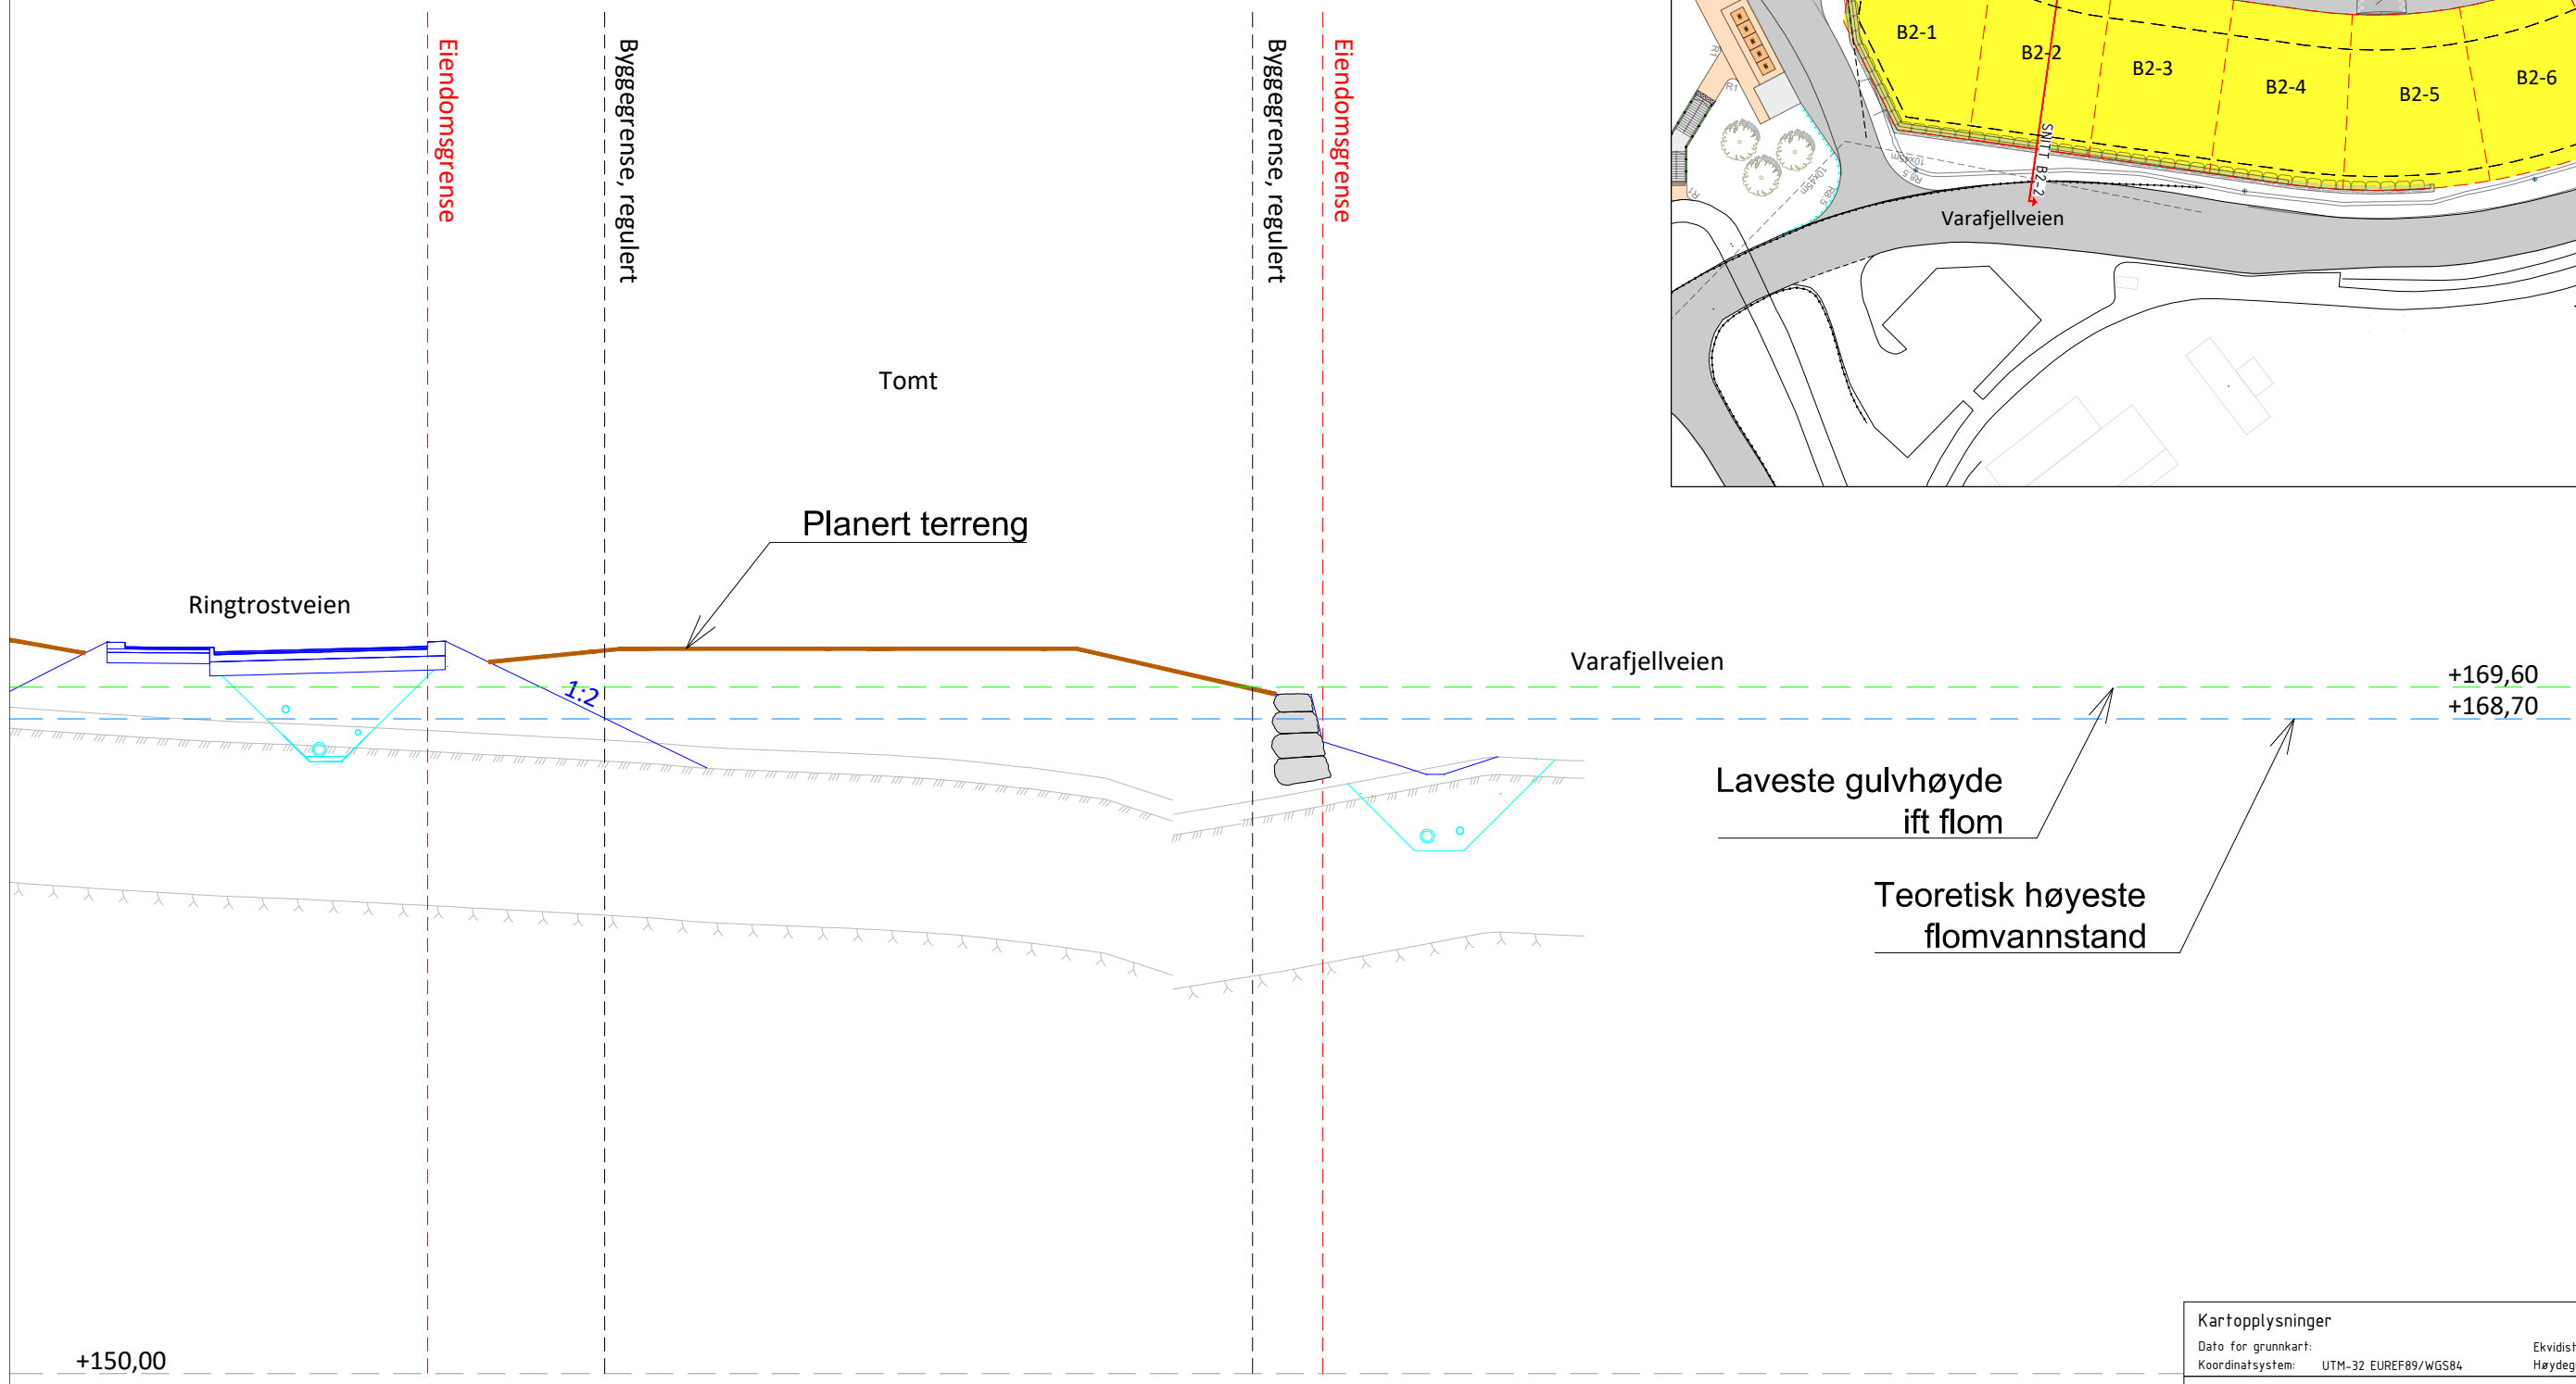


Snitt B2-2

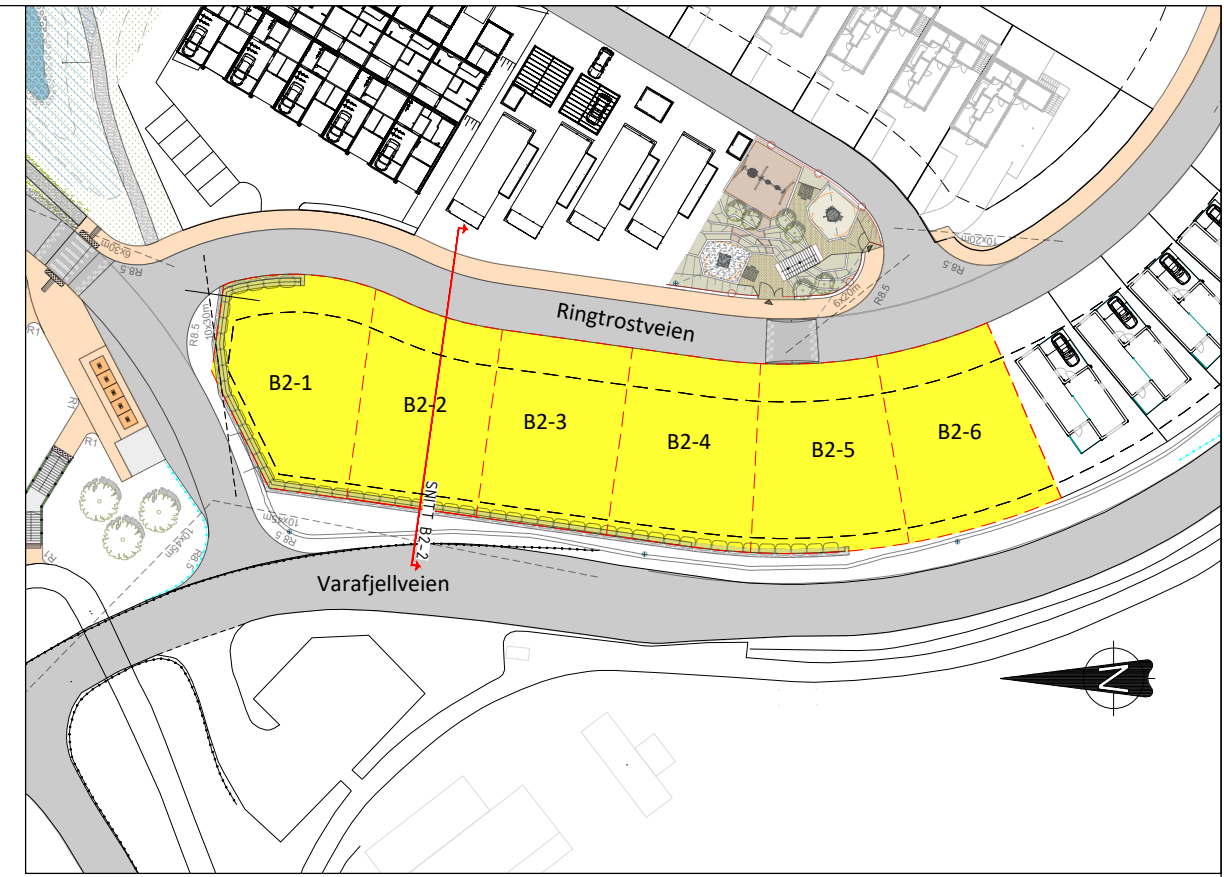

Teoretisk høyeste
flomvannstand

Kartopplysninger				Ekvidistanse 1m	
Dato for grunnkart:				Høydegrunnlag: NN2000	
Koordinatsystem: UTM-32 EUREF89/WGS84					
X	1	Tomtekonsept	GV	JOJ	22.08.2024
Status	Rev.	Endring	Utført	Kontr.	Ansv. Dato
			GV	JOJ	22.08.2024
Gjesdal kommune			Målestokk	Format	
VVA Kodidalen			1:100 (1:200 A3)	A1	
Tomteplaner			Oppdragsleder:		
Tomt B2			Jan Otto Johannessen		
Snitt B2-2			Oppdragsnr.		
			3449		
SWECO			Disiplin:	Løpenummer:	Status Rev:
SWECO Norge AS FORNEBUEIEN 11 1327 LYSAKER TLF: 67 12 80 00 FAX: 67 12 58 40			Y	T-B2-2	X 1