
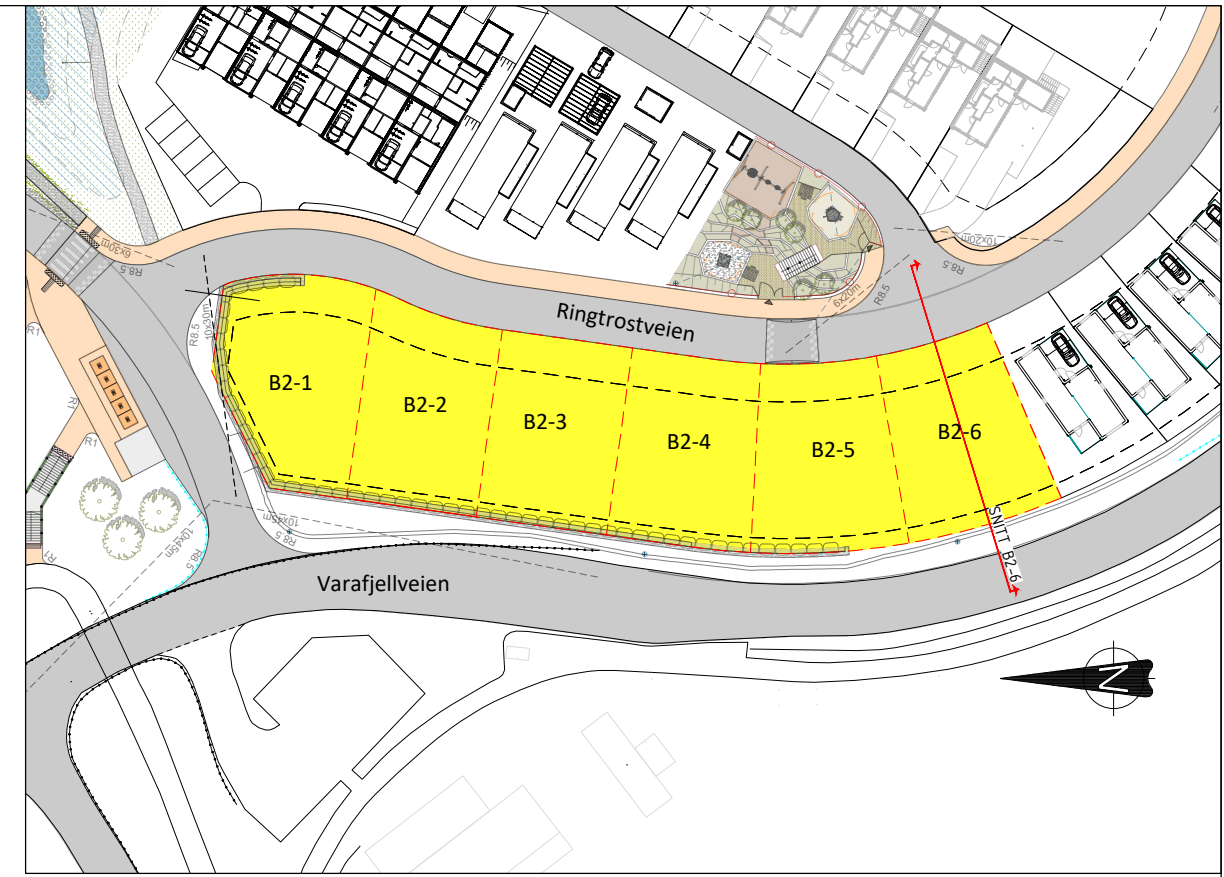


Snitt B2-6

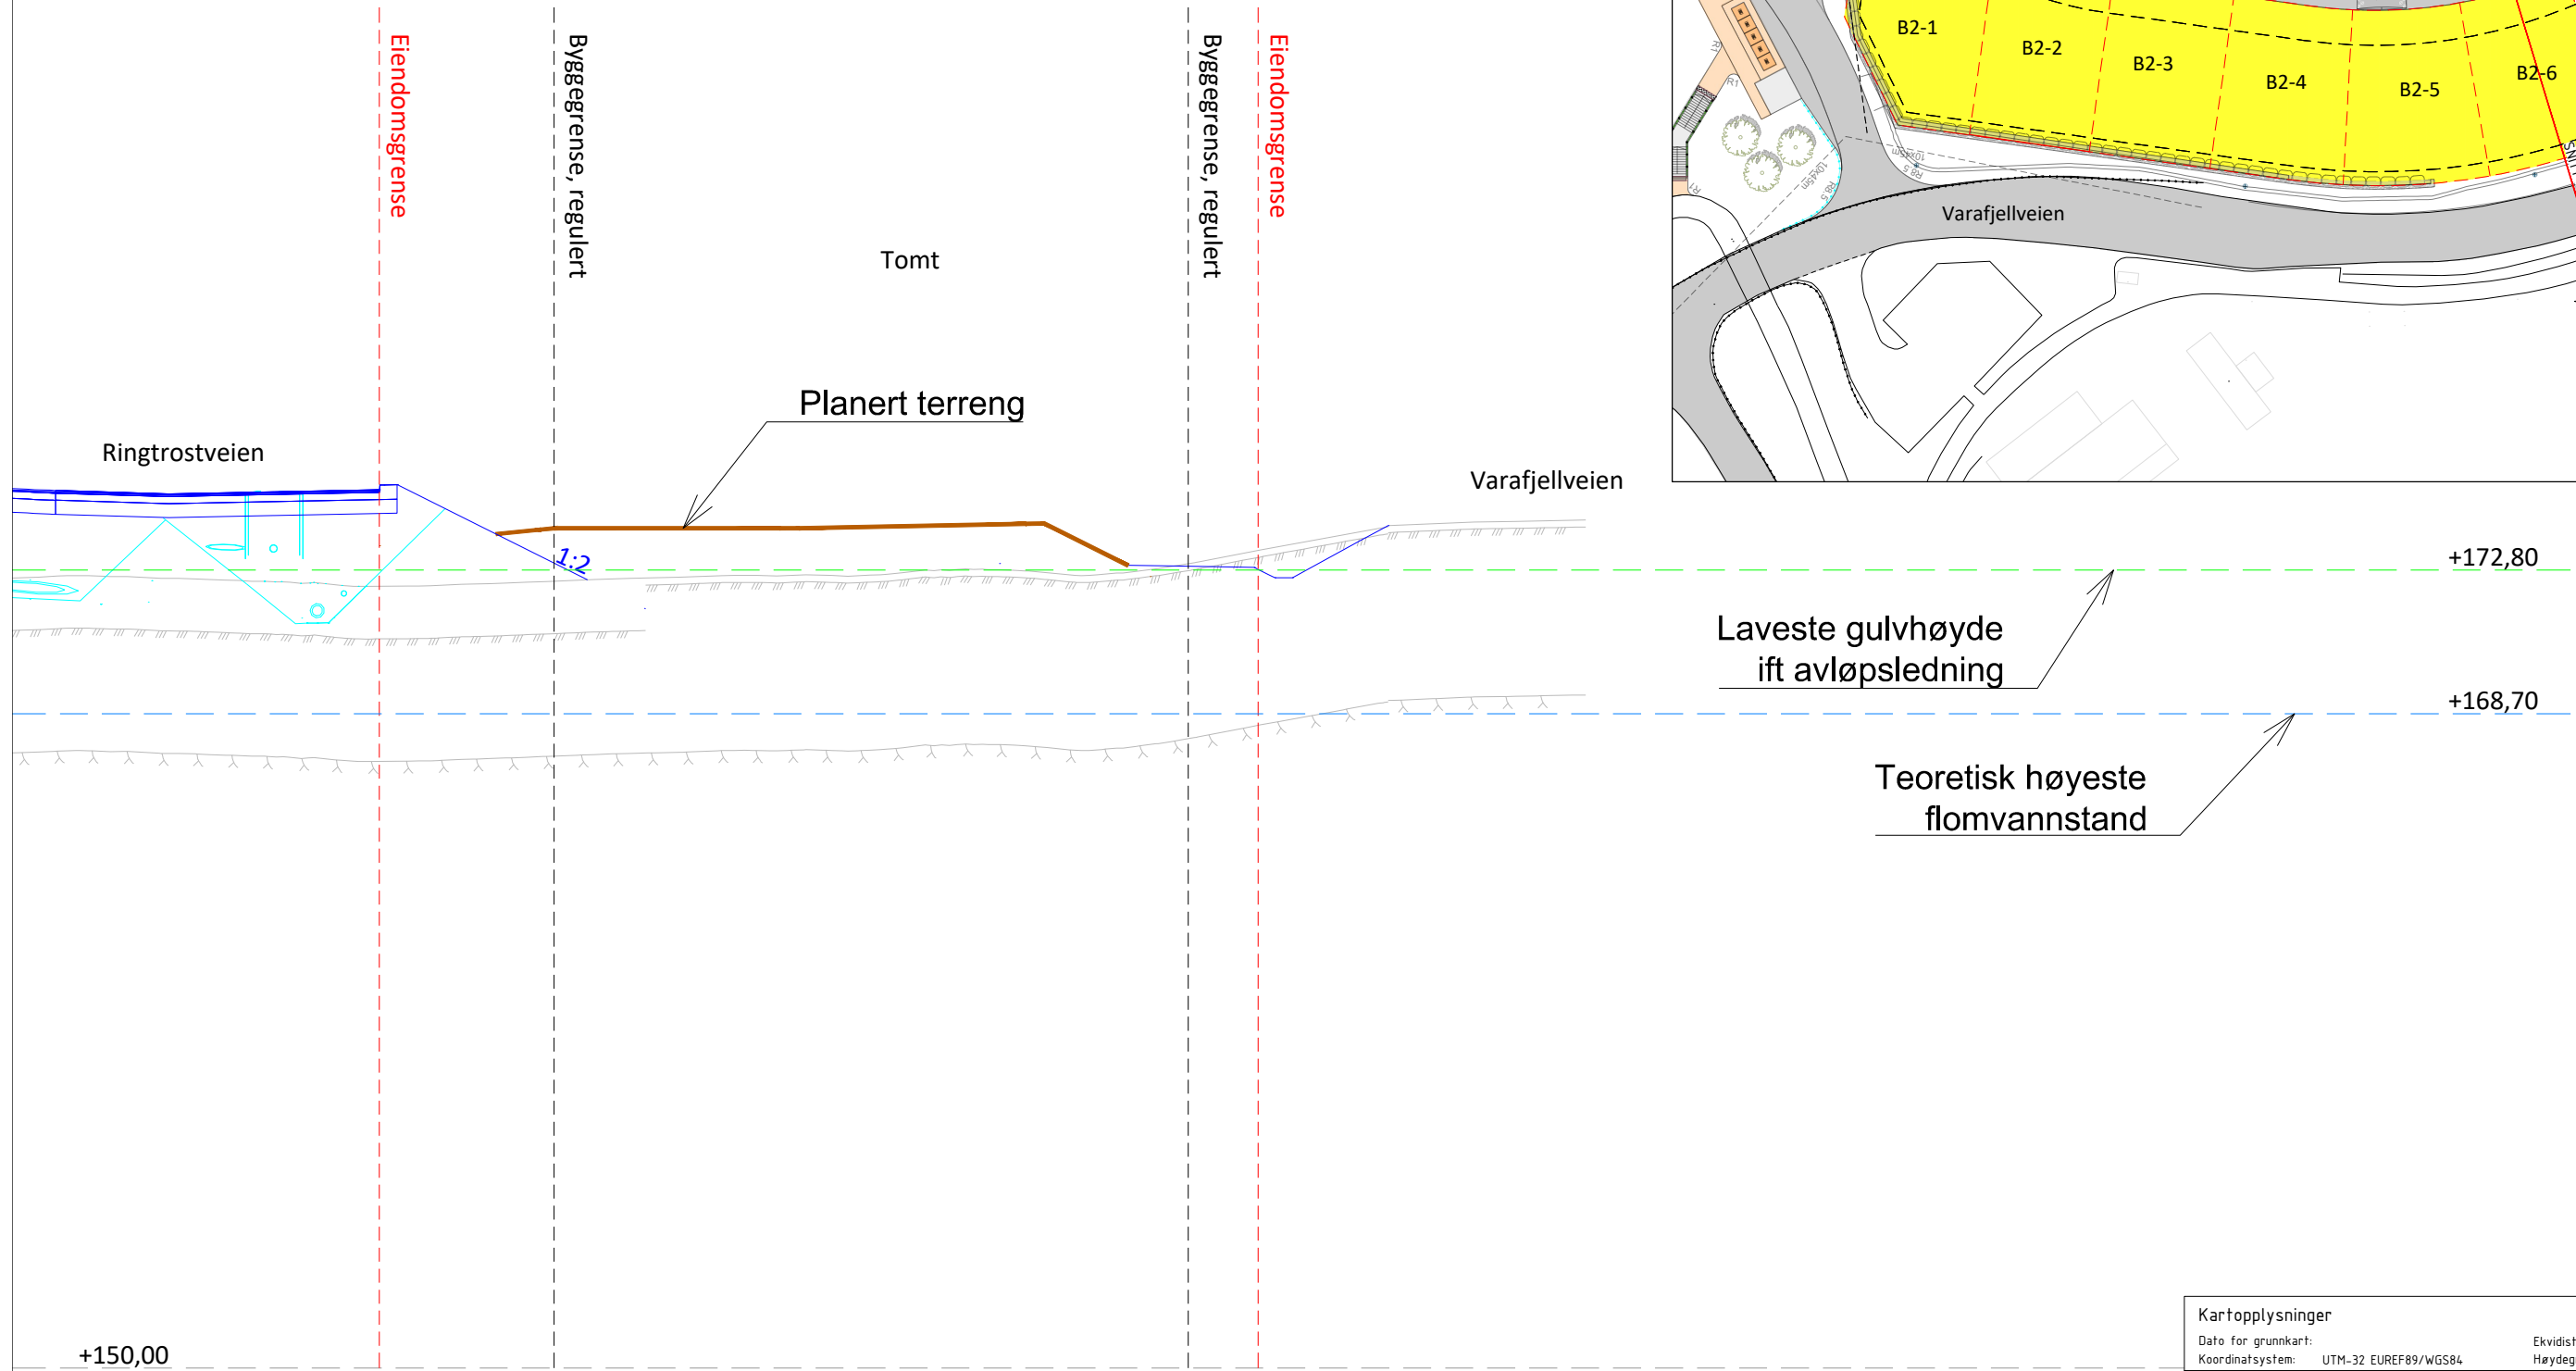

Kartopplysninger						
Dato for grunnkart:			Ekvivalens 1m			
Koordinatsystem: UTM-32 EUREF89/WGS84			Høydegrunnlag: NN2000			
X	1	Tomtekonsept	GV	JOJ	JOJ	22.08.2024
Status	Rev.	Endring	Utført	Kontr.	Ansv.	Dato
Gjesdal kommune			GV	JOJ	JOJ	22.08.2024
VVA Kodidalen			Målestokk	Format		
Tomteplaner			1:100			A1
Tomt B2			(1:200 A3)			
Snitt B2-6			Oppdragsleder:			
			Jan Otto Johannessen			
			Oppdragsnr.			
			3449			
SWECO			Disiplin:	Løpenummer:	Status:	Rev:
SWECO Norge AS FORNEBUVEIEN 11 1327 LYSAKER TLF: 67 12 80 00 FAX: 67 12 58 40			Y	T-B2-6	X	1