
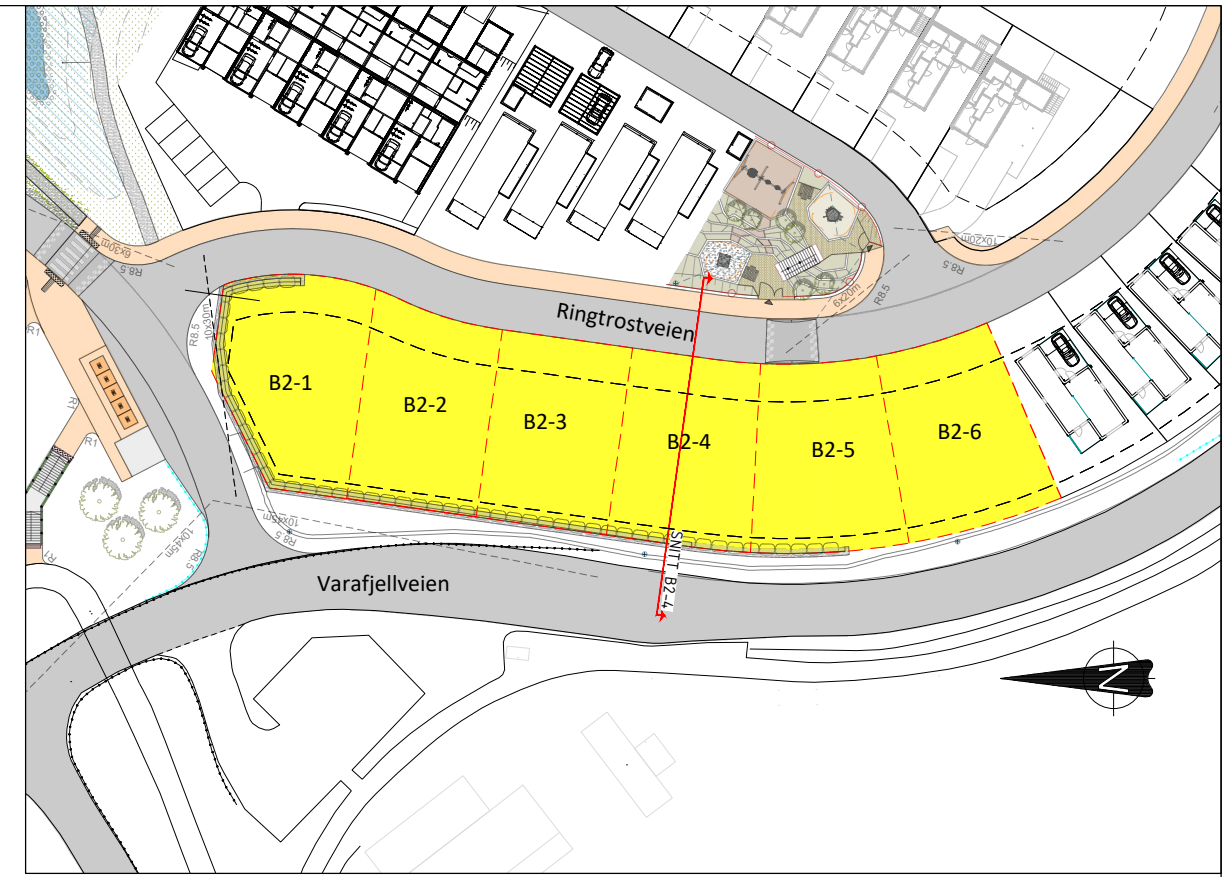


Snitt B2-4

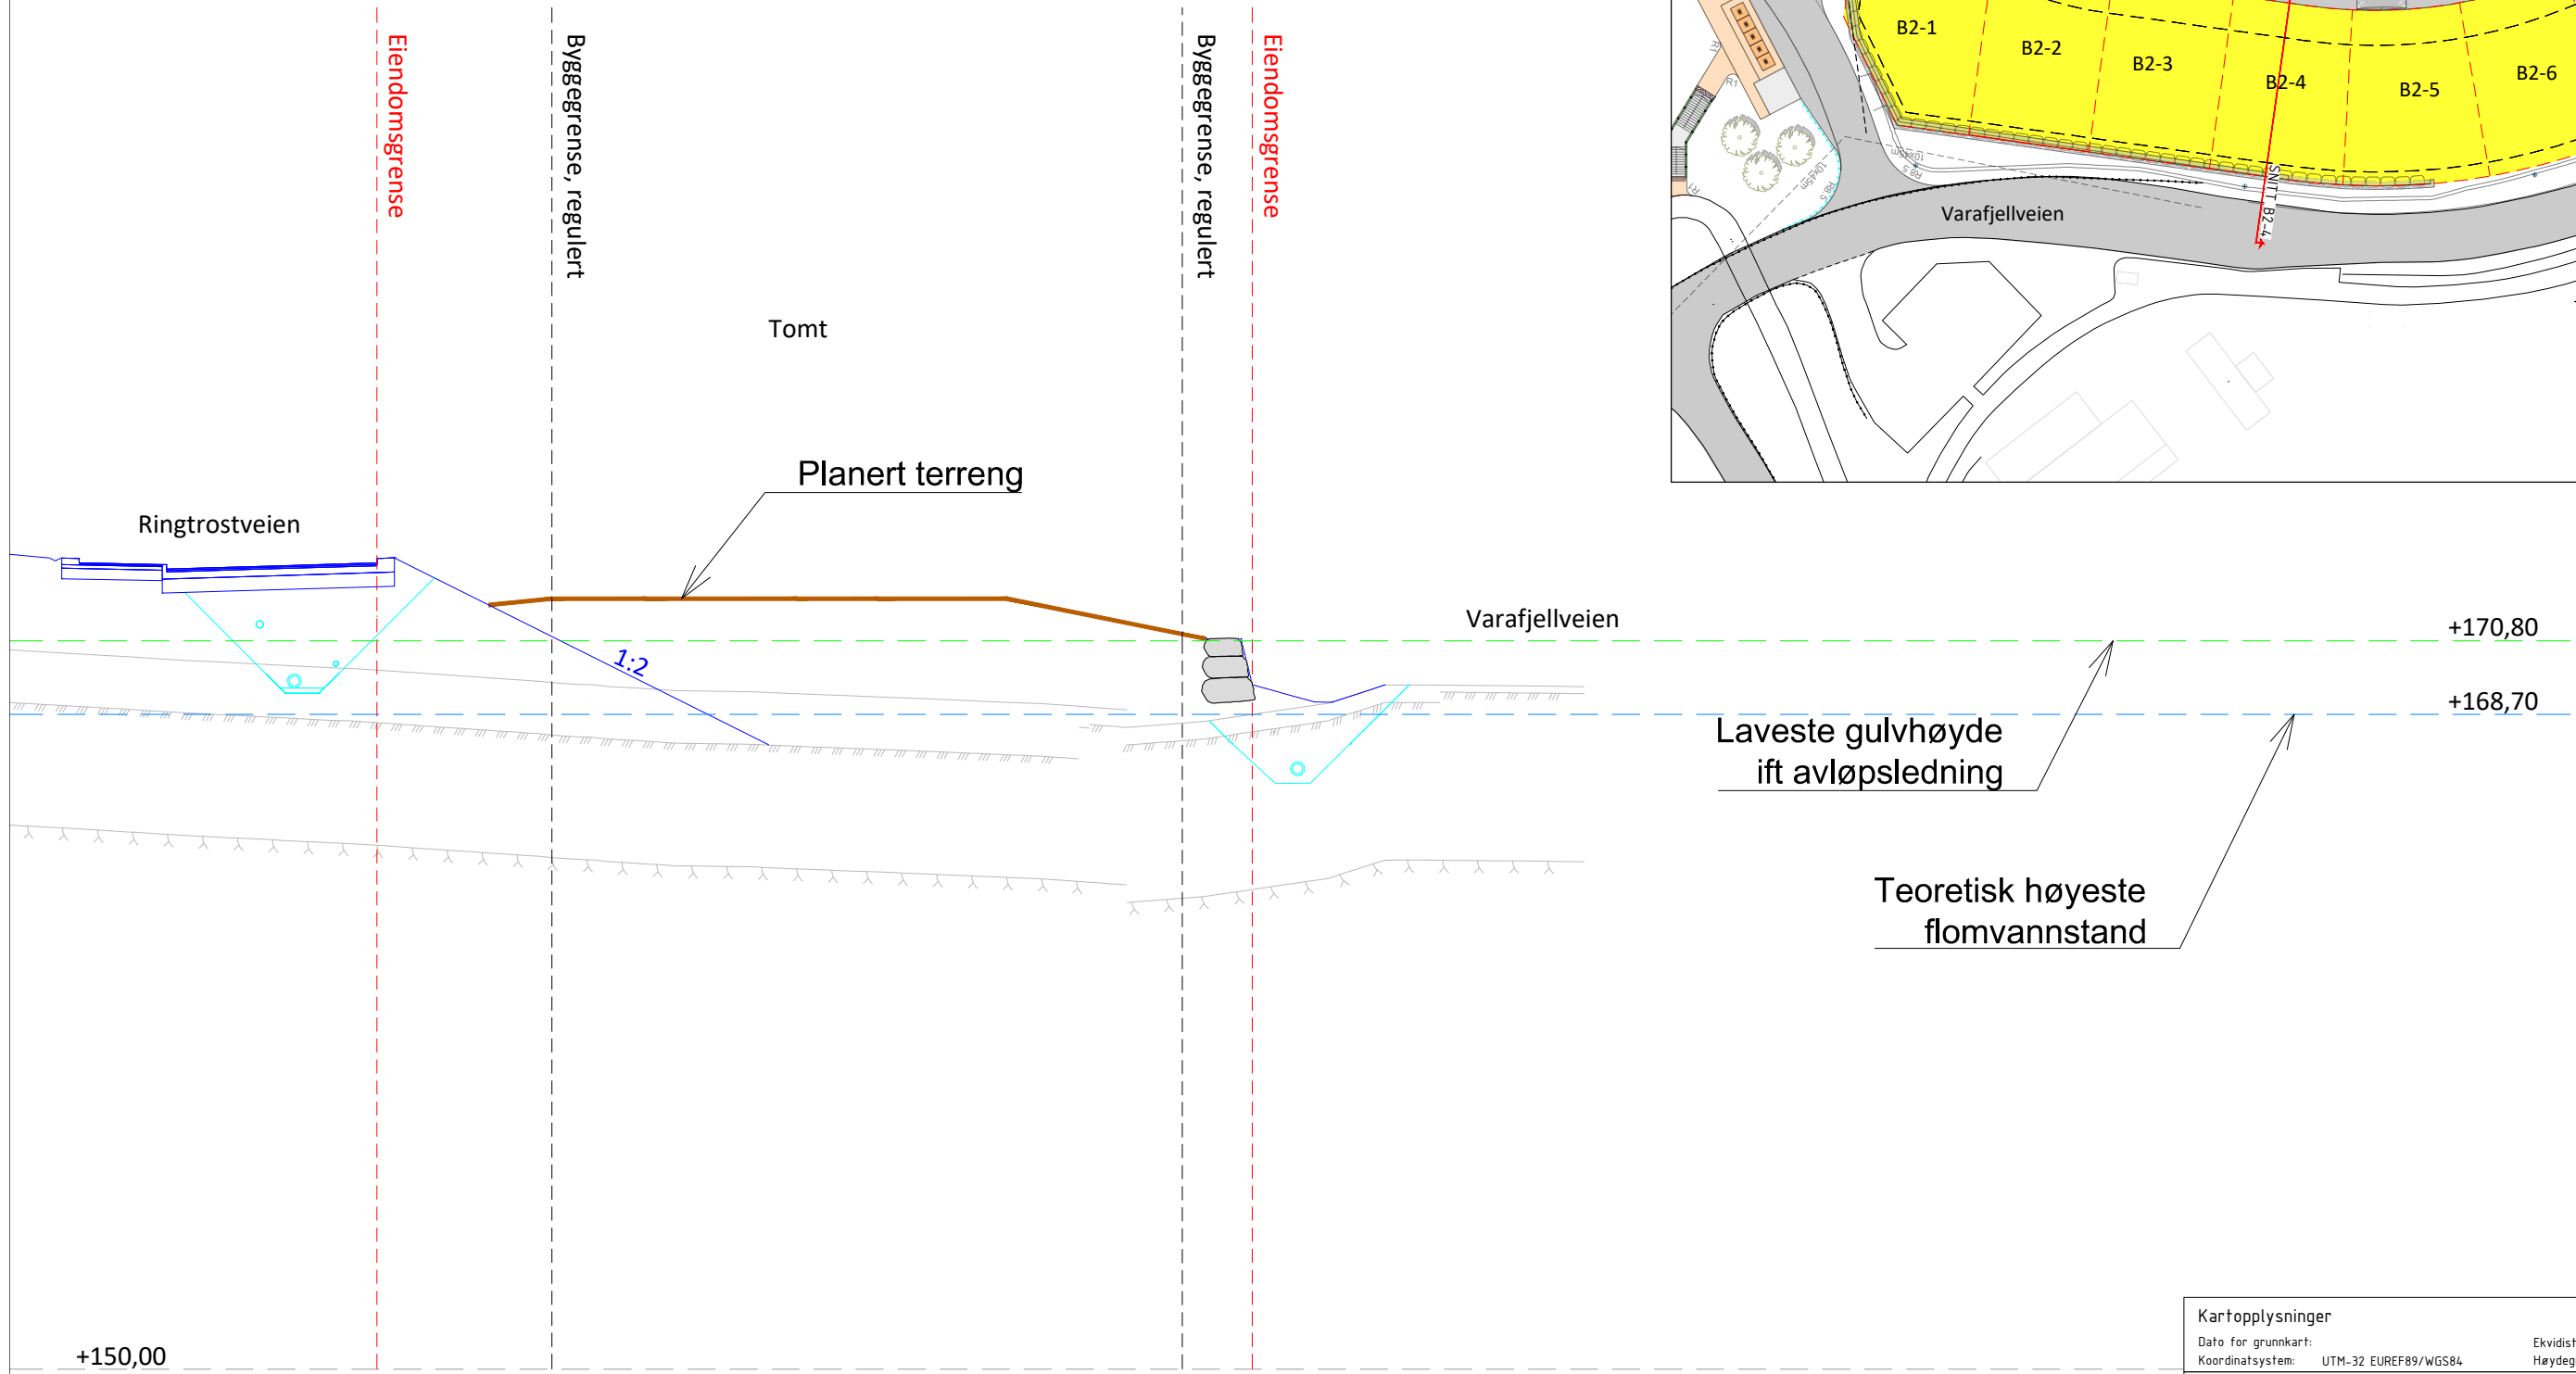

Kartopplysninger				Ekvidistanse 1m		
Dato for grunnkart:				Høydegrunnlag: NN2000		
Koordinatsystem: UTM-32 EUREF89/WGS84						
X	1	Tomtekonsept	GV	JOJ	JOJ	22.08.2024
Status	Rev.	Endring	Utført	Kontr.	Ansv.	Dato
Gjesdal kommune			GV	JOJ	JOJ	22.08.2024
VVA Kodlidalen			Målestokk	Format		
			1:100 (1:200 A3)		A1	
Tomteplaner			Oppdragsleder:			
Tomt B2			Jan Otto Johannessen			
Snitt B2-4			Oppdragsnr.			
			3449			
SWECO			Disiplin:	Lepenummer:	Status:	Rev:
SWECO Norge AS FORNEBUEIEN 11 1327 LYSAKER Tlf: 67 12 80 00 Fax: 67 12 58 40			Y	T-B2-4	X	1