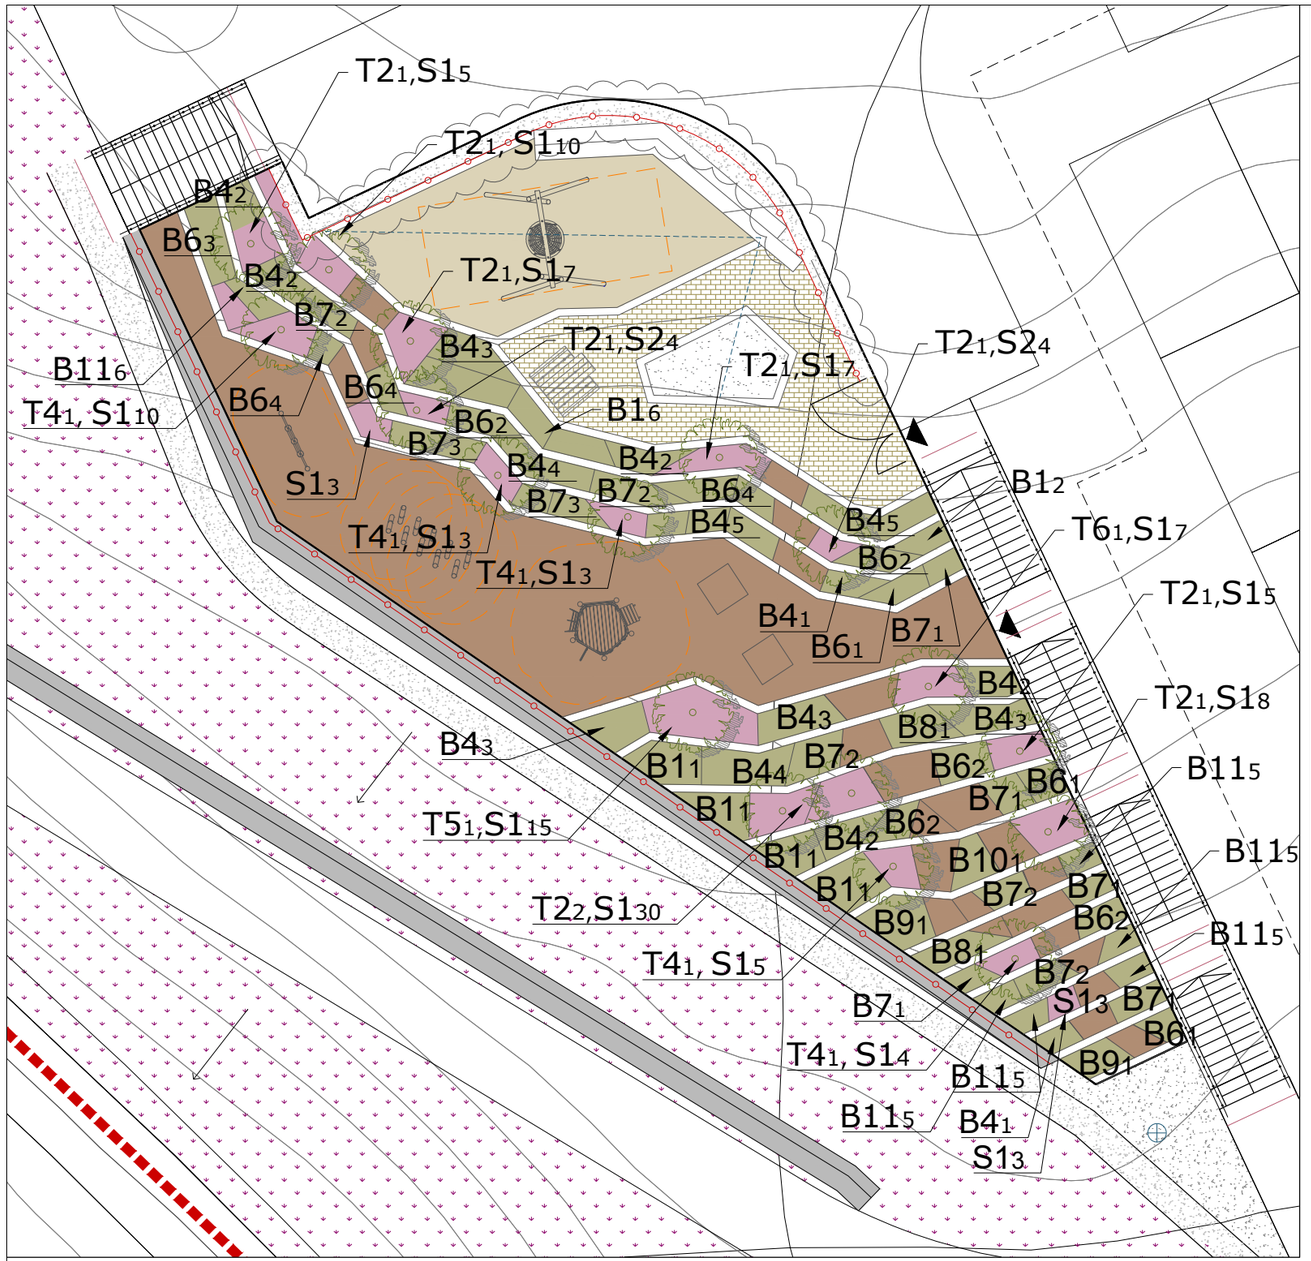

f_L5

f_L6

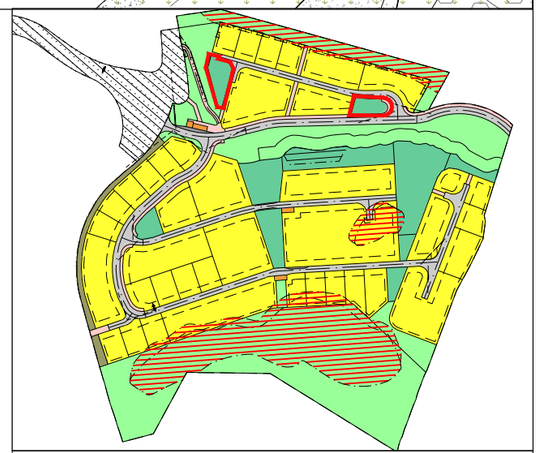

PLANTELISTE (gjelder hele tomten)

Nr:	Botanisk navn:	Norsk navn:	Kvalitet:	Planteavst:	Antall:
Trær					
T1	Prunus avinum 'Plena'	Søtkirsebær	200/250, kp	Se plan	4 stk.
T2	Sorbus aucuparia 'Jæren'	Villrogn	so 14-16 cm	Se plan	26 stk.
T3	Acer platanoides	Spisslønn	so 18-20 cm	Se plan	1 stk.
T4	Picea sylvestis	Furu	80/100, kp	Se plan	13 stk.
T5	Malus domestica 'Aroma'	Eple	3 gr. + topp, co	Se plan	4 stk.
T6	Prunus domestica 'Opal'	Plomme	3 gr. + topp, co	Se plan	4 stk.
Busker					
B1	Aronia melanocarpa	Svartsurbær	3-5 gr.,co	1,2 m	133 stk.
B2	Salix purpurea 'Nana'	Dvergrødpil	3-5 gr.,co	1,0 m	146 stk.
B3	Stephanandra inc.'Crispa'	Flikkranstopp	8 gr.,co	1,0 m	60 stk.
B4	Spiraea betulifolia 'Tor'	Bjørkebladsprirea	3-5 gr.,co	1,0 m	249 stk.
B5	Sorbus koehneana	Hvitrogn	3 gr., co	2,0 m	0 stk.
B6	Juniperus communis 'Repanda'	Fjelleiner	30/40, co35	1,0 m	63 stk.
B7	Juniperus communis 'Green carpet'	Fjelleiner	30/40, co35	1,0 m	75 stk.
B8	Ribes rubum'Rød Hollandsk'	Rød rips	3 gr. co	2,0 m	21 stk.
B9	Ribes rubum'Hvit Hollandsk'	Hvit rips	3 gr. co	2,0 m	6 stk.
B10	Ribes nigrum 'Hedda'	Solbær	3 gr. co	2,0 m	9 stk.
B11	Calluna vulgaris	Røsslyng	co.20	0,2 m	229 stk.
Stauder					
S1	Bergenia 'Perfect'	Bergblomst	co.20	0,3 m	466 stk.
S2	Sedum ewersii	Høstbergknapp	co.20	0,3 m	90 stk.

Eng langs Varafjellveien (ca. ett mål)

TEGNFORKLARING

- Grusarmert gress
- Falldempende gressarmering
- Gressbakke / eng
- Busker
- Stauder
- Eks. vegetasjon bevares
- Stor busk, ca 2-4 m høy
- Tre bark rundt stamme, ø=1,0 m
- $B4_3$ Plantenr. og antall - se planteliste
- Plantegjerde

Kartopplysninger

Dato for grunnkart:
Koordinatsystem: UTM-32 EUREF89/WGS84
Ekvidistanse 1m
Høydegrunnlag: NN2000

Status	Rev.	Endring	Utført	Kontr.	Ansv.	Dato
C	B	Rev.avstand (min. 0,5m) mellom kantstein og portgjerde i lek 5 og 6, grusdekke mellom kantstein og gjerde, finjustering av plantefelt.	noekka	nojoja	nojoja	05.09.2022
C	A	Arbeidstegning	noekka	nohein	nojoja	08.10.2019
			noekka	-	nojoja	29.10.2018

Gjesdal kommune

VVA Kodlidalen

Planteplan
Sandlekeplass; f_L5, 6 og 7

Målestokk: 1:100 (A1) 1:200 (A3)
Format: A1
Oppdragsleder: Jan Otto Johannessen
Oppdragsnr.: 3449

SWECO

SWECO Norge AS
FORNEBUVEIEN 11, 1327 LYSAKER
TLF.: 67 12 80 00 FAX.: 67 12 58 40

Disiplin: O
Løpenummer: 33
Status: C
Rev: B