





# Situasjonskart



Gjesdal kommune

Eiendom: 6/13  
Adresse: Holmaveien 12A  
Utskriftsdato: 19.11.2021  
Målestokk: 1:500

UTM-32

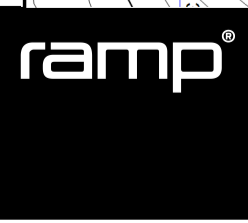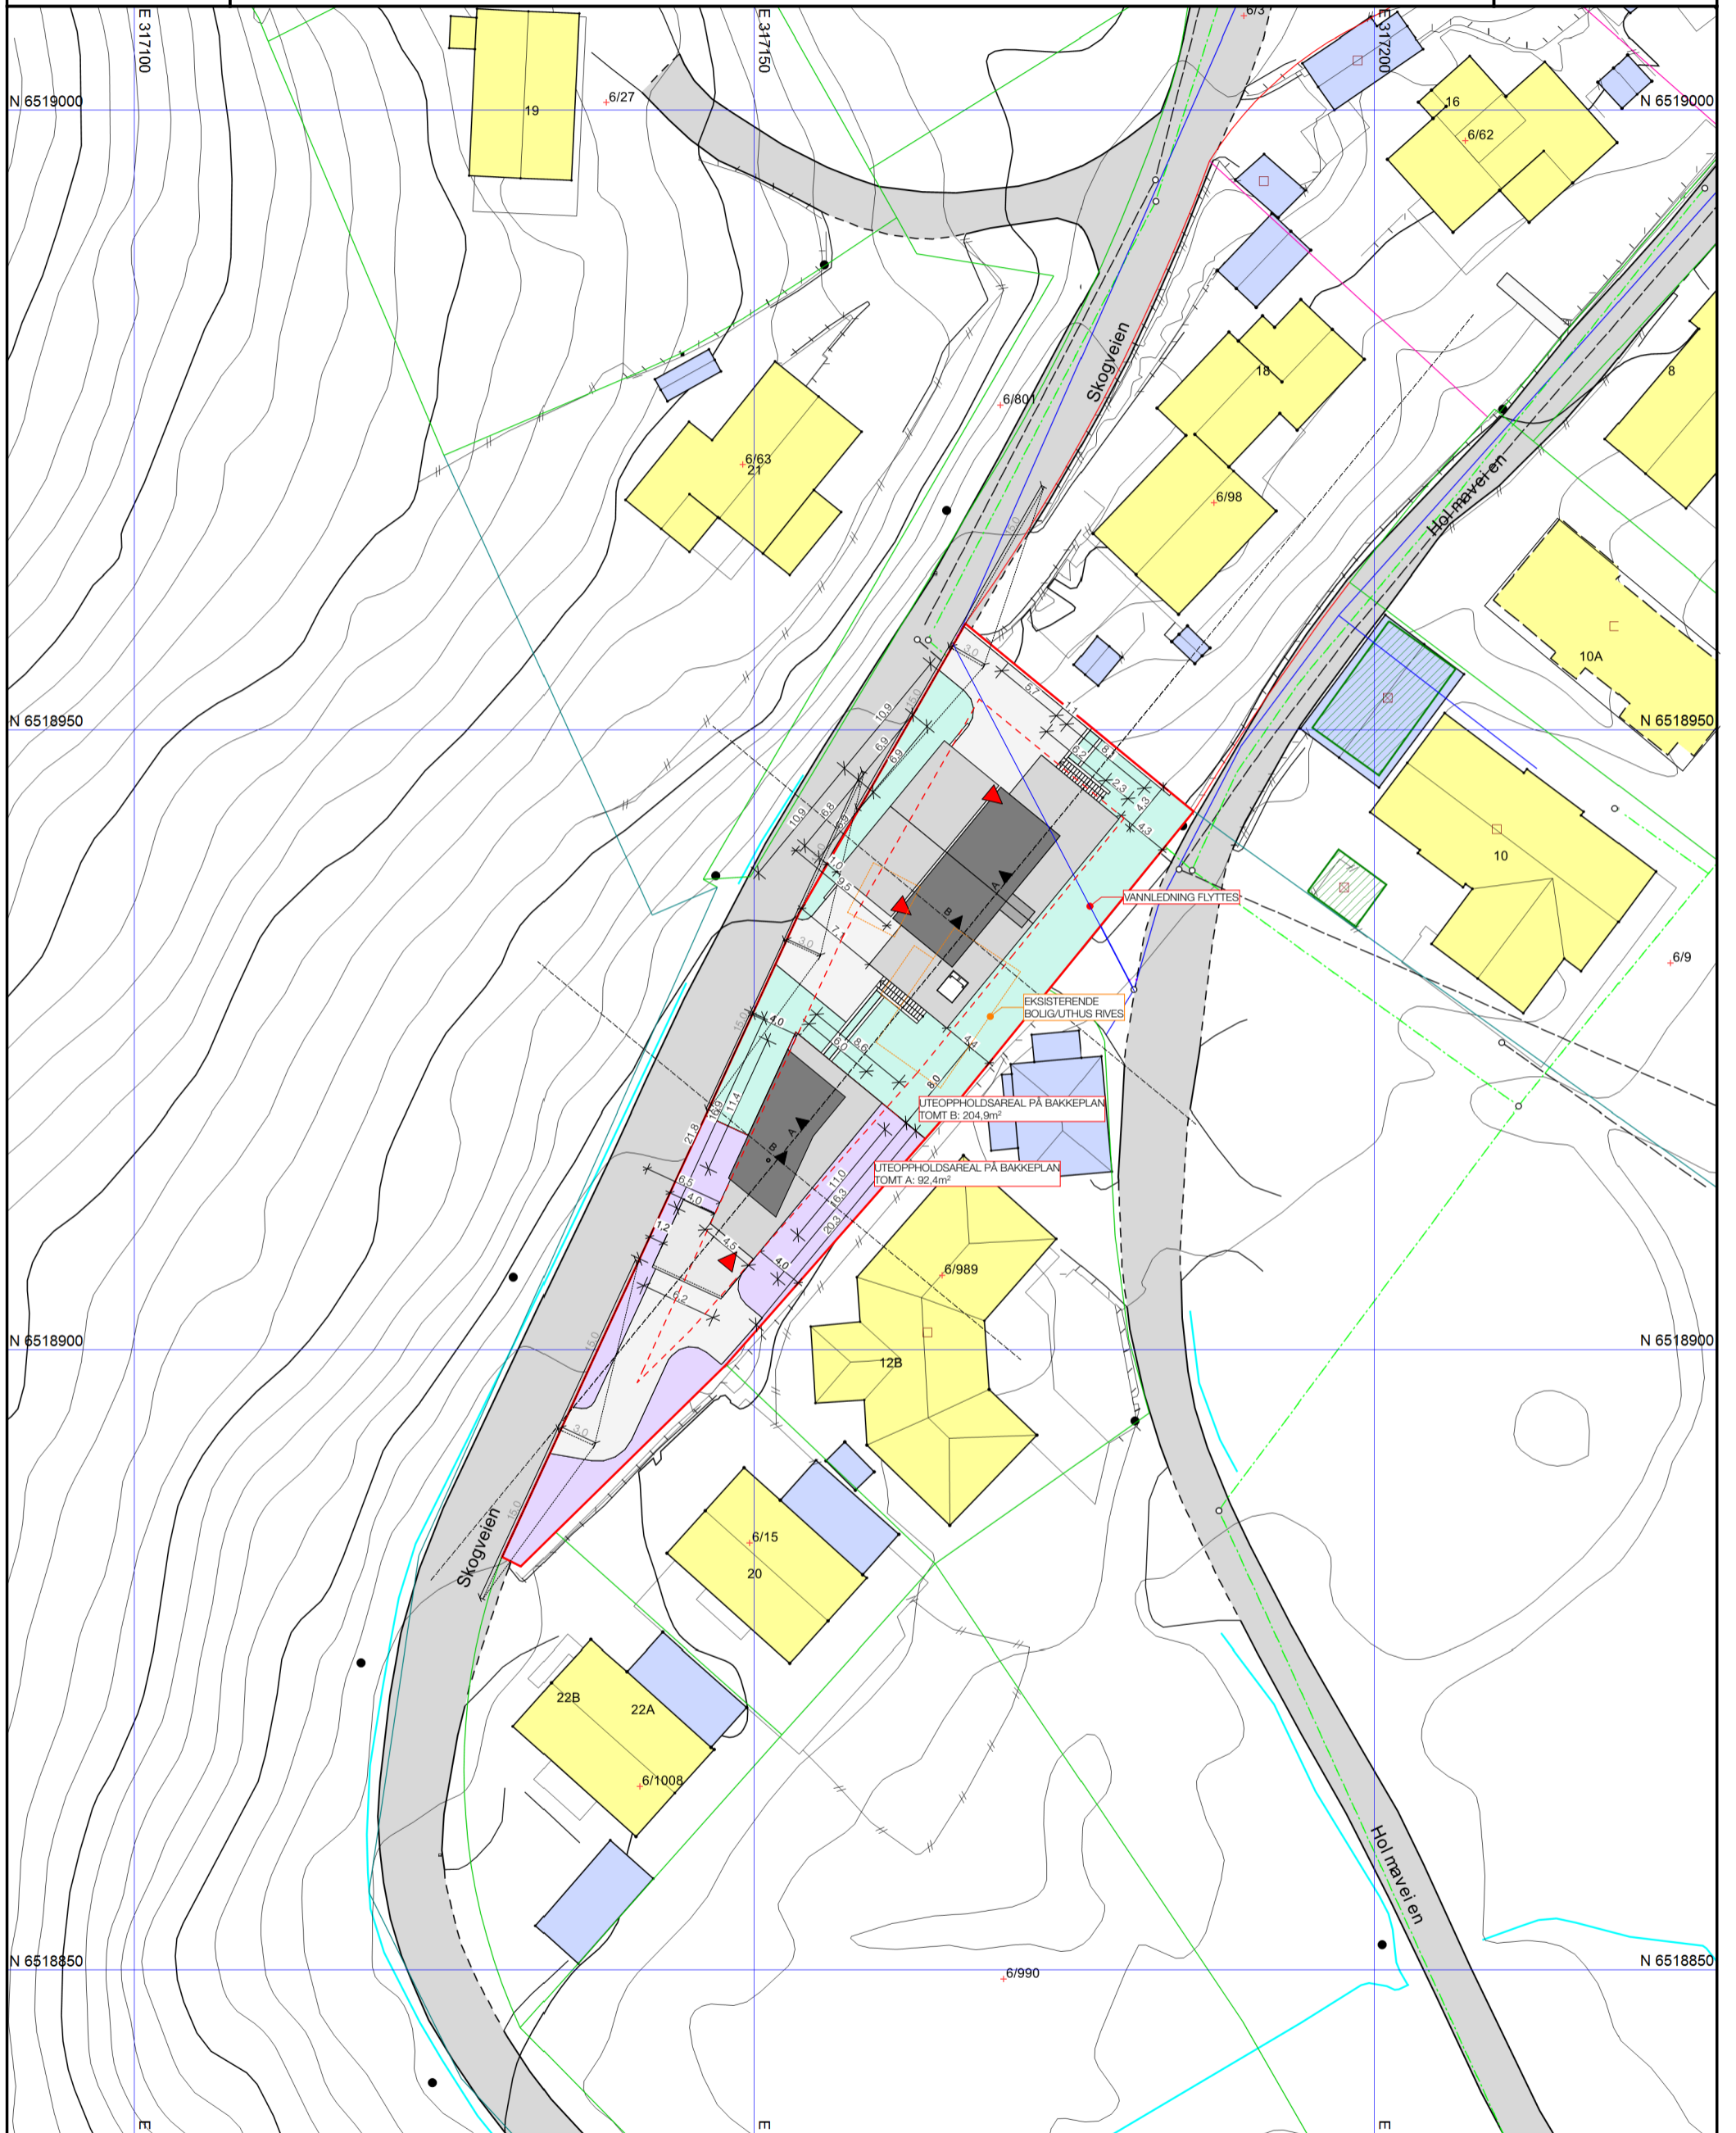

Rev	Dato	Sign	Kontr	Kommentar

Prosjekt: <b>Holmaveien 12a</b>		Tiltakshaver: S. Helland	
© Alle rettigheter tilhører utarbeider for prosjektering. Kopiering eller bruk av disse tegningene er forbudt uten skriftlig samtykke. Filnavn: N:\Volumes\RAMP\1\01 - RAMP Prosjekt\21-2100 Holmaveien 12a\01 - Prosjekt\2100_08 Samlefil.pln		Prosjekterende: Ramp AS	
Kommune: Gjesdal	Kommunenr: 1122	Sign.: TG	Kontroll: HV
Fase: Rammesøknad	Filnavn: 2100_08 Samlefil.pln	Gnr/bnr: 6/13	Prosjektnr.: 21-2100
Målestokk (A3): 1:500		Tegningsnr.: A10-01	
Revisjon nr.:		Dato: 12.04.2022	
Type tegning: Situasjonsplan			