


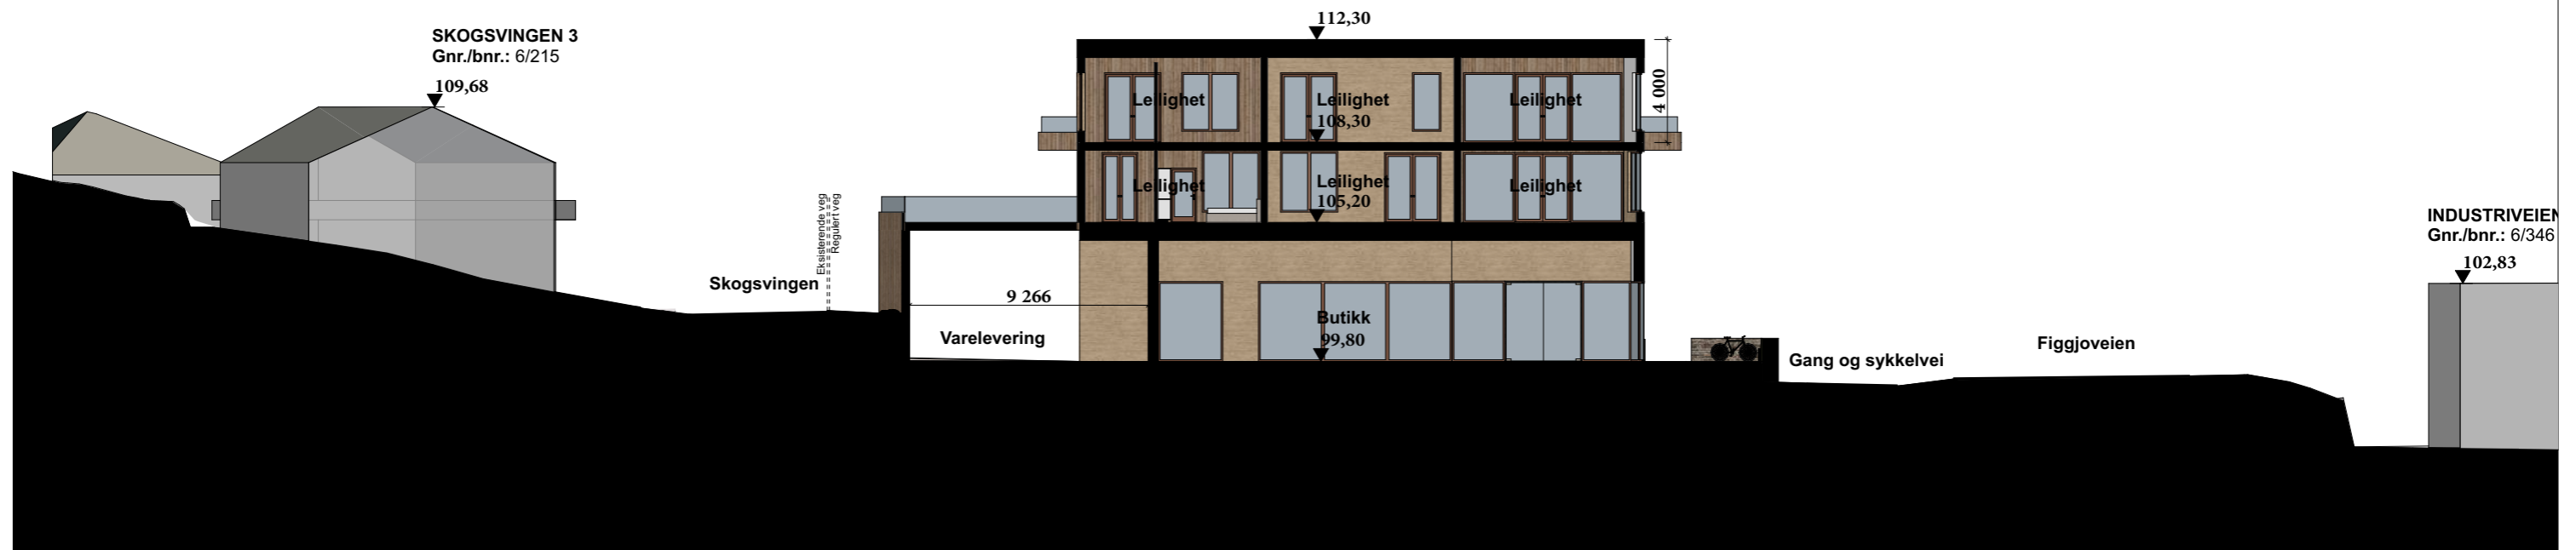

Snitt A - A



Snitt B - B

Gnr./Bnr.		Tiltakshaver		Tegn.		Kontr.	
6/275, 6/177, 6/121, 6/874		Skogsvingen 2 AS		HOLON			
Prosjektnavn		Tegningsstatus		Sign.		Kontr.	
Skogsvingen 2		REGULERING		TE		EF, GSG	
Tegningsnavn		Arkstørrelse		Sign.		Kontr.	
Snitt A-A, B-B		A3		TE		EF, GSG	
Tegningsnr.		Rev.		Tegn.		Kontr.	
A30-1							